


羽曳野市同和地区青少年運動広場平面図

縮尺 参百分之壹

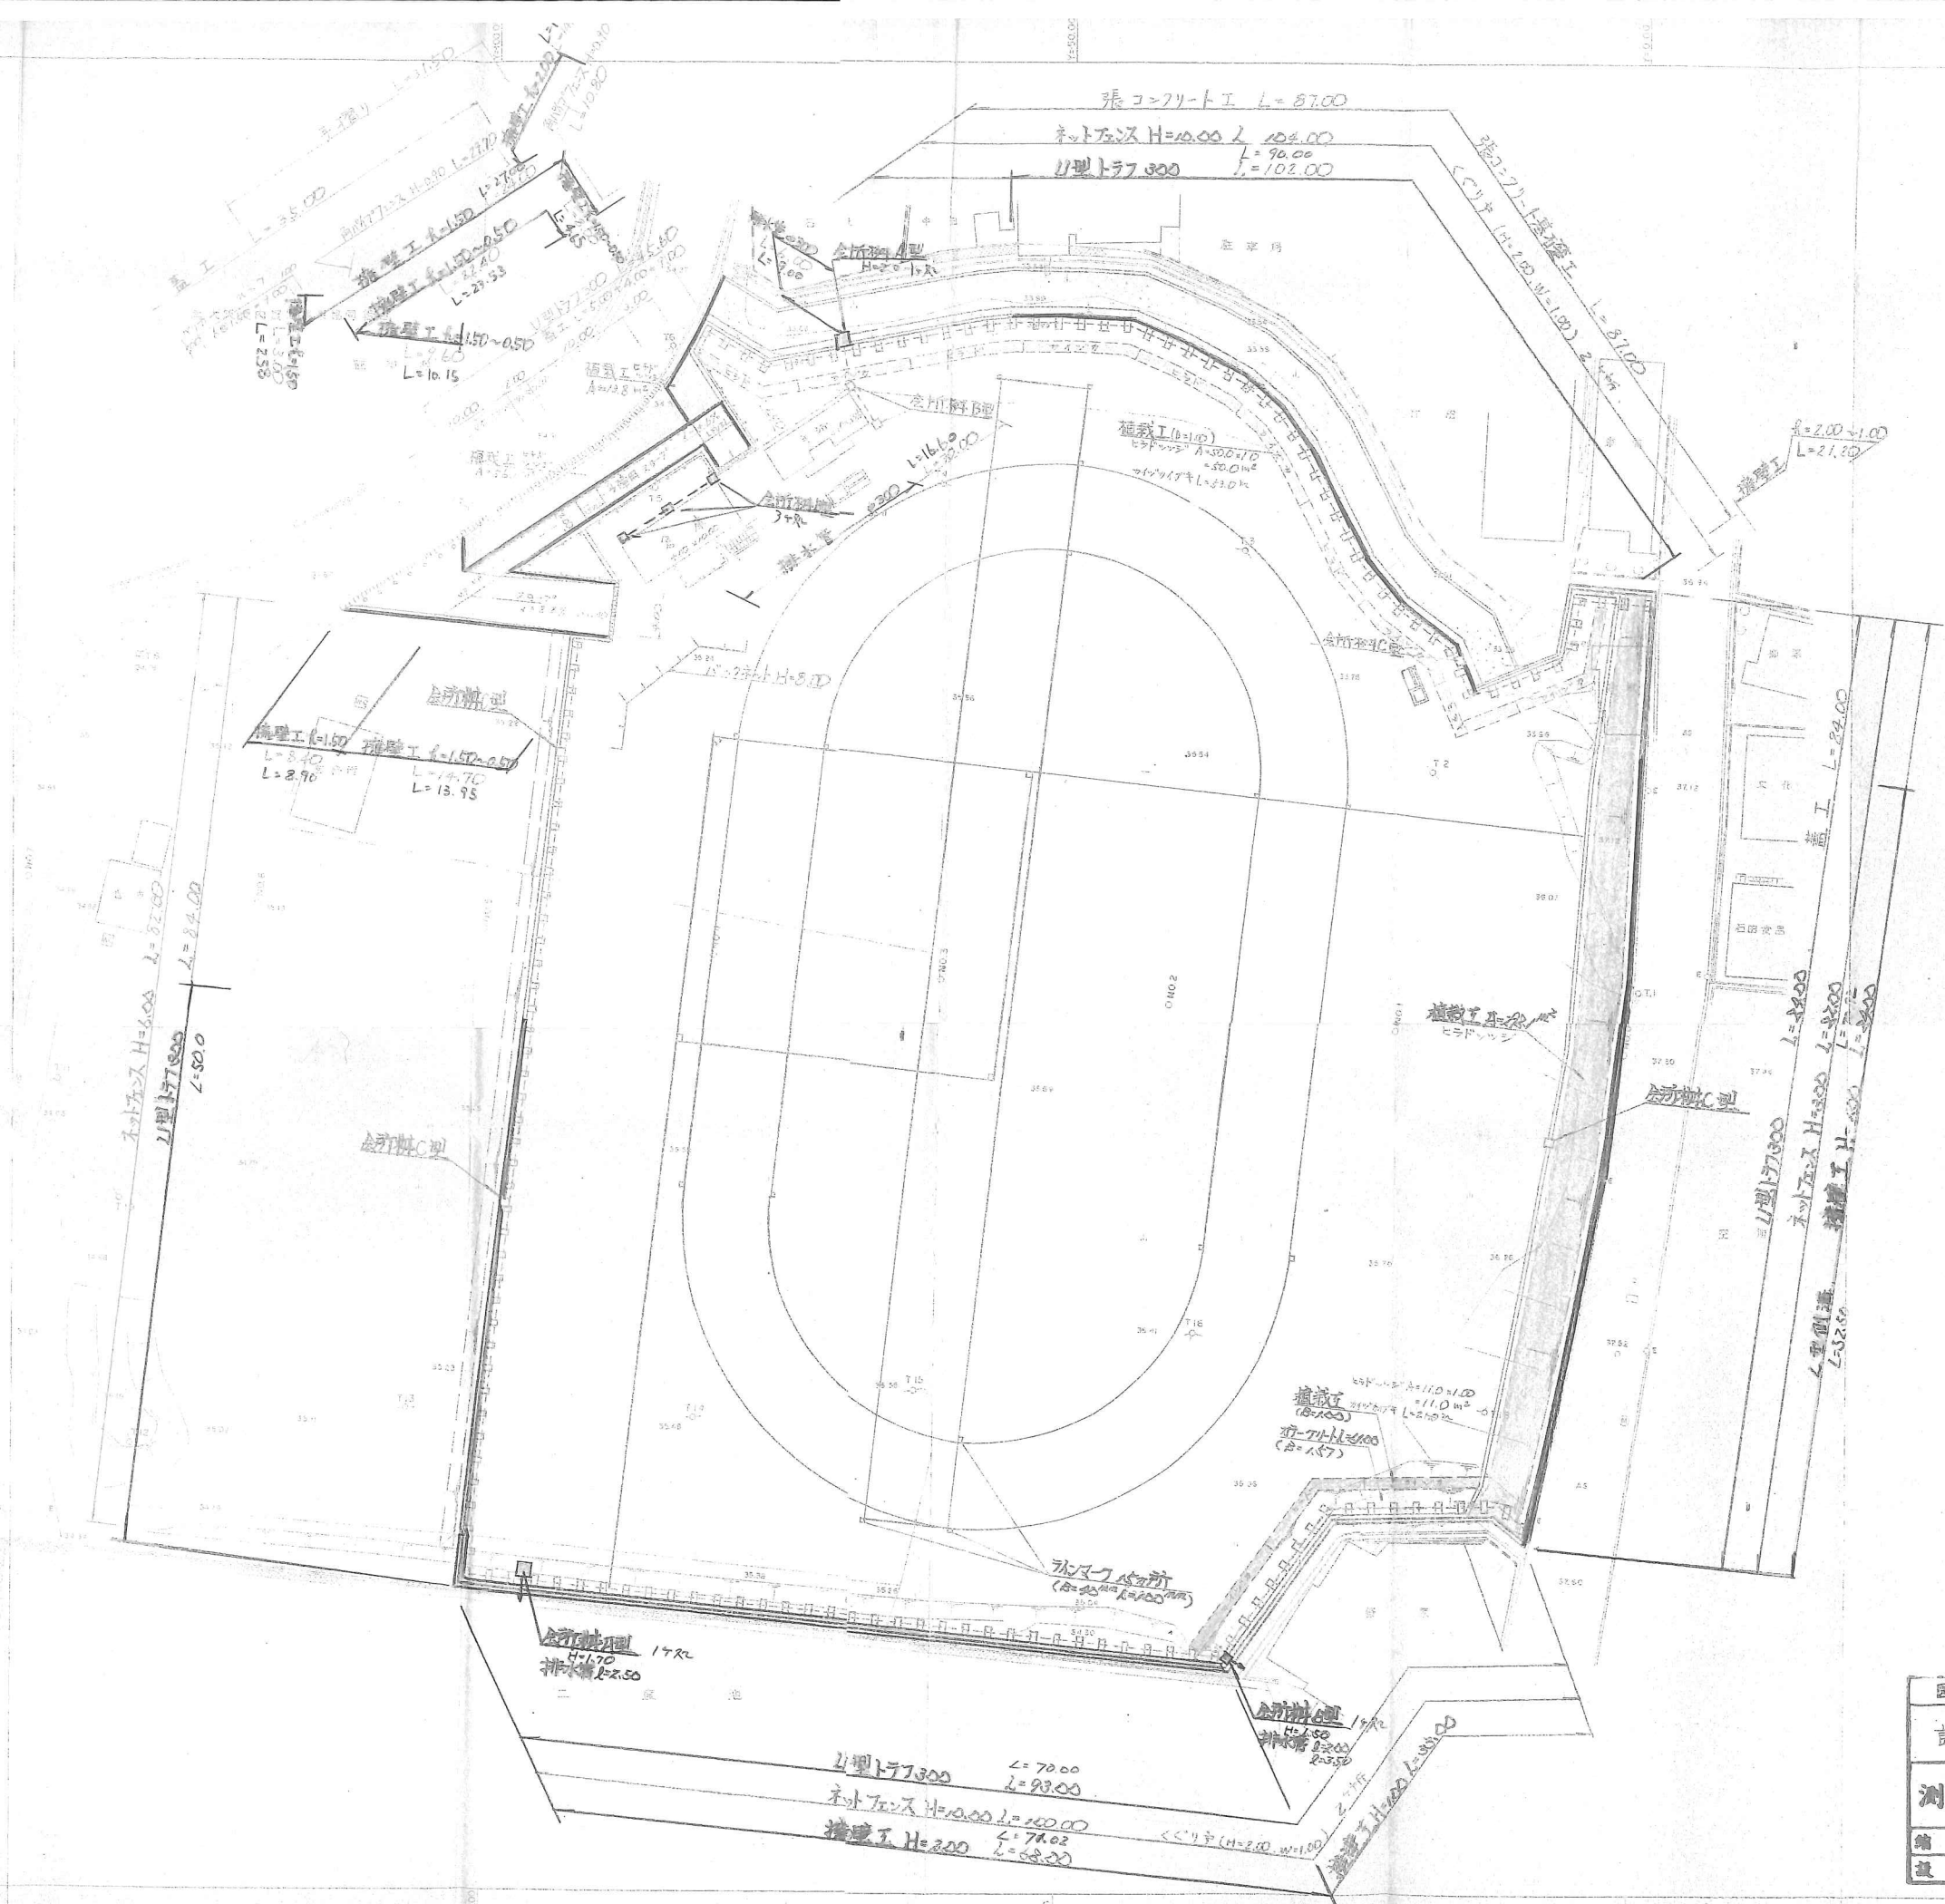


図面の名称	図面番号
計画平面図	1/13
測量	昭三 年 月 日 終了
縮尺	1/100
設計	羽曳野市役所土木課

外部仕上表 (体育館)	
屋根	ALC板@75下地 フスファルト露出防水(絶縁工法)カラー砂付ルーフィング
軒	軒樋 均ミモルタル@30 下地 モート防水 (直上 H=400)
笠木	防水モルタル打放し (内部立上り部分含) 御座地地ポリウレタン系コーキング@10×10 @200×250
外部	コンクリート打放し 複層模様吹付 (化粧地地 15×15 @ 200×2,400)
軒裏	コンクリート打放し 複層模様吹付
雨樋	ルーフライン 鋳鉄製 125φ コルタル流付
	クワ通 硬質塩ビ管 125φ OP JIS-K-6741
	養生管 白ガズ管 150φ OP JIS-G-3442
	支持金物 FB-19×3 OP @1200
外壁	コンクリート打放し 複層模様吹付 (柱型等)
	打継地地 バックアップ材 上ホリタルファド系コーキング 25×25
腰	モルタルコテ押エ H=450 (±中100)
建具	
	ギヤラリー (軒裏) 1.5×1.5φ ボード貼 @4 複層模様吹付
出入口工面	モルタルコテ押エ (水勾用2付)
	階梯、ワタ 踏面共 モルタルコテ押エ、緩衝 磁器タイル貼
犬走り	上同コンクリート@120 全打押エ
外部階段	鉄部見出し部外 仕上げ塗装の上 OP Z面塗り

内部仕上表 (体育館)													
階	室名	床	下地	巾木	巾木高サ	腰壁	下地	壁	下地	天井	下地	天井高サ	備考
1階	ホール	スロープ長尺塩ビシート貼(スジ入)@20 長尺塩ビシート貼@20	モルタル	木製(桧) OP	100			アビツフローリング複層、O-S-C-L	木組	化粧下地-ボード@9貼	整天	2700	
	アリーナ	ラワンベニヤ@12(クイ)I) 塩ビ貼上 アワダヤカラフローリング貼@15 UC 鋼製床組		全上	100			コンクリート打放し、E.P 有孔楕円ベニヤ@12 OP	木組	ギヤラリー下、コンクリート打放し AC 吹付 ALC版養生ノマ、鉄部 OP	直天		体育器具一式 折物式、ステージ、スクリーン
	男子女子更衣室	長尺塩ビシート貼@20	モルタル	ソフト巾木	60			モルタルコテ押エ VE		コンクリート打放し、AC吹付	直天		カーテンレール、壁名札、巾着(既製品)、カーテン
	シャワー	磁器 25角モザイクタイル貼	モルタル					半磁器 100角モザイクタイル貼	モルタル	塩ビペーパー貼	整天	2100	棚、壁名札
	倉庫	モルタルコテ押エ 防塵塗料塗り		モルタルコテ押エ E.P	100			コンクリート打放しノマ、(柱型等)		コンクリート打放しノマ	直天		壁名札
	湯沸器置場	モルタルコテ押エ (水勾用)						コンクリート打放しノマ		フレキシブルボード貼@4	整天	2115	
	台車収納庫	土間コンクリート全打押エ(勾配付)						コンクリート打放しノマ		コンクリート打放しノマ			
2階	ギヤラリー (8)-(9)	長尺塩ビシート貼@20	モルタル	木製(桧) OP	100			有孔楕円ベニヤ@12 OP	木組	アリーナ裏通			
	ギヤラリー (9)-(15)	モルタルコテ押エ 目地2面仕上		モルタルコテ押エ E.P	100			柱型等、コンクリート打放し E.P		全上			暗幕ボックス、レール、手摺、暗幕
共通	階段	防塵塗料塗り	モルタル	ソフト巾木	60			モルタルコテ押エ E.P		コンクリート打放し、AC吹付			手摺、緩衝、ステレススリッパ

凡例 (体育館)			
記号	名称	略仕上記号	仕上名称
▽	壁名札	OP	合成樹脂調合ペイント塗り
C	カーテンレール	EP	合成樹脂エポキシ樹脂系アクリル系
暗	暗幕レール	VE	塩化ビニル樹脂エマルジョン塗り
●	ホリタルファド系コーキング	CL	クリヤーラッカー塗り
		OSCL	オイルステインクリヤーラッカー塗り
		UC	ネツウタン樹脂ワニス塗り
		AC	アクリル樹脂ワニス塗り
○	詳細図番号		

(訂正)			
△	△	△	△
△	△	△	△
△	△	△	△

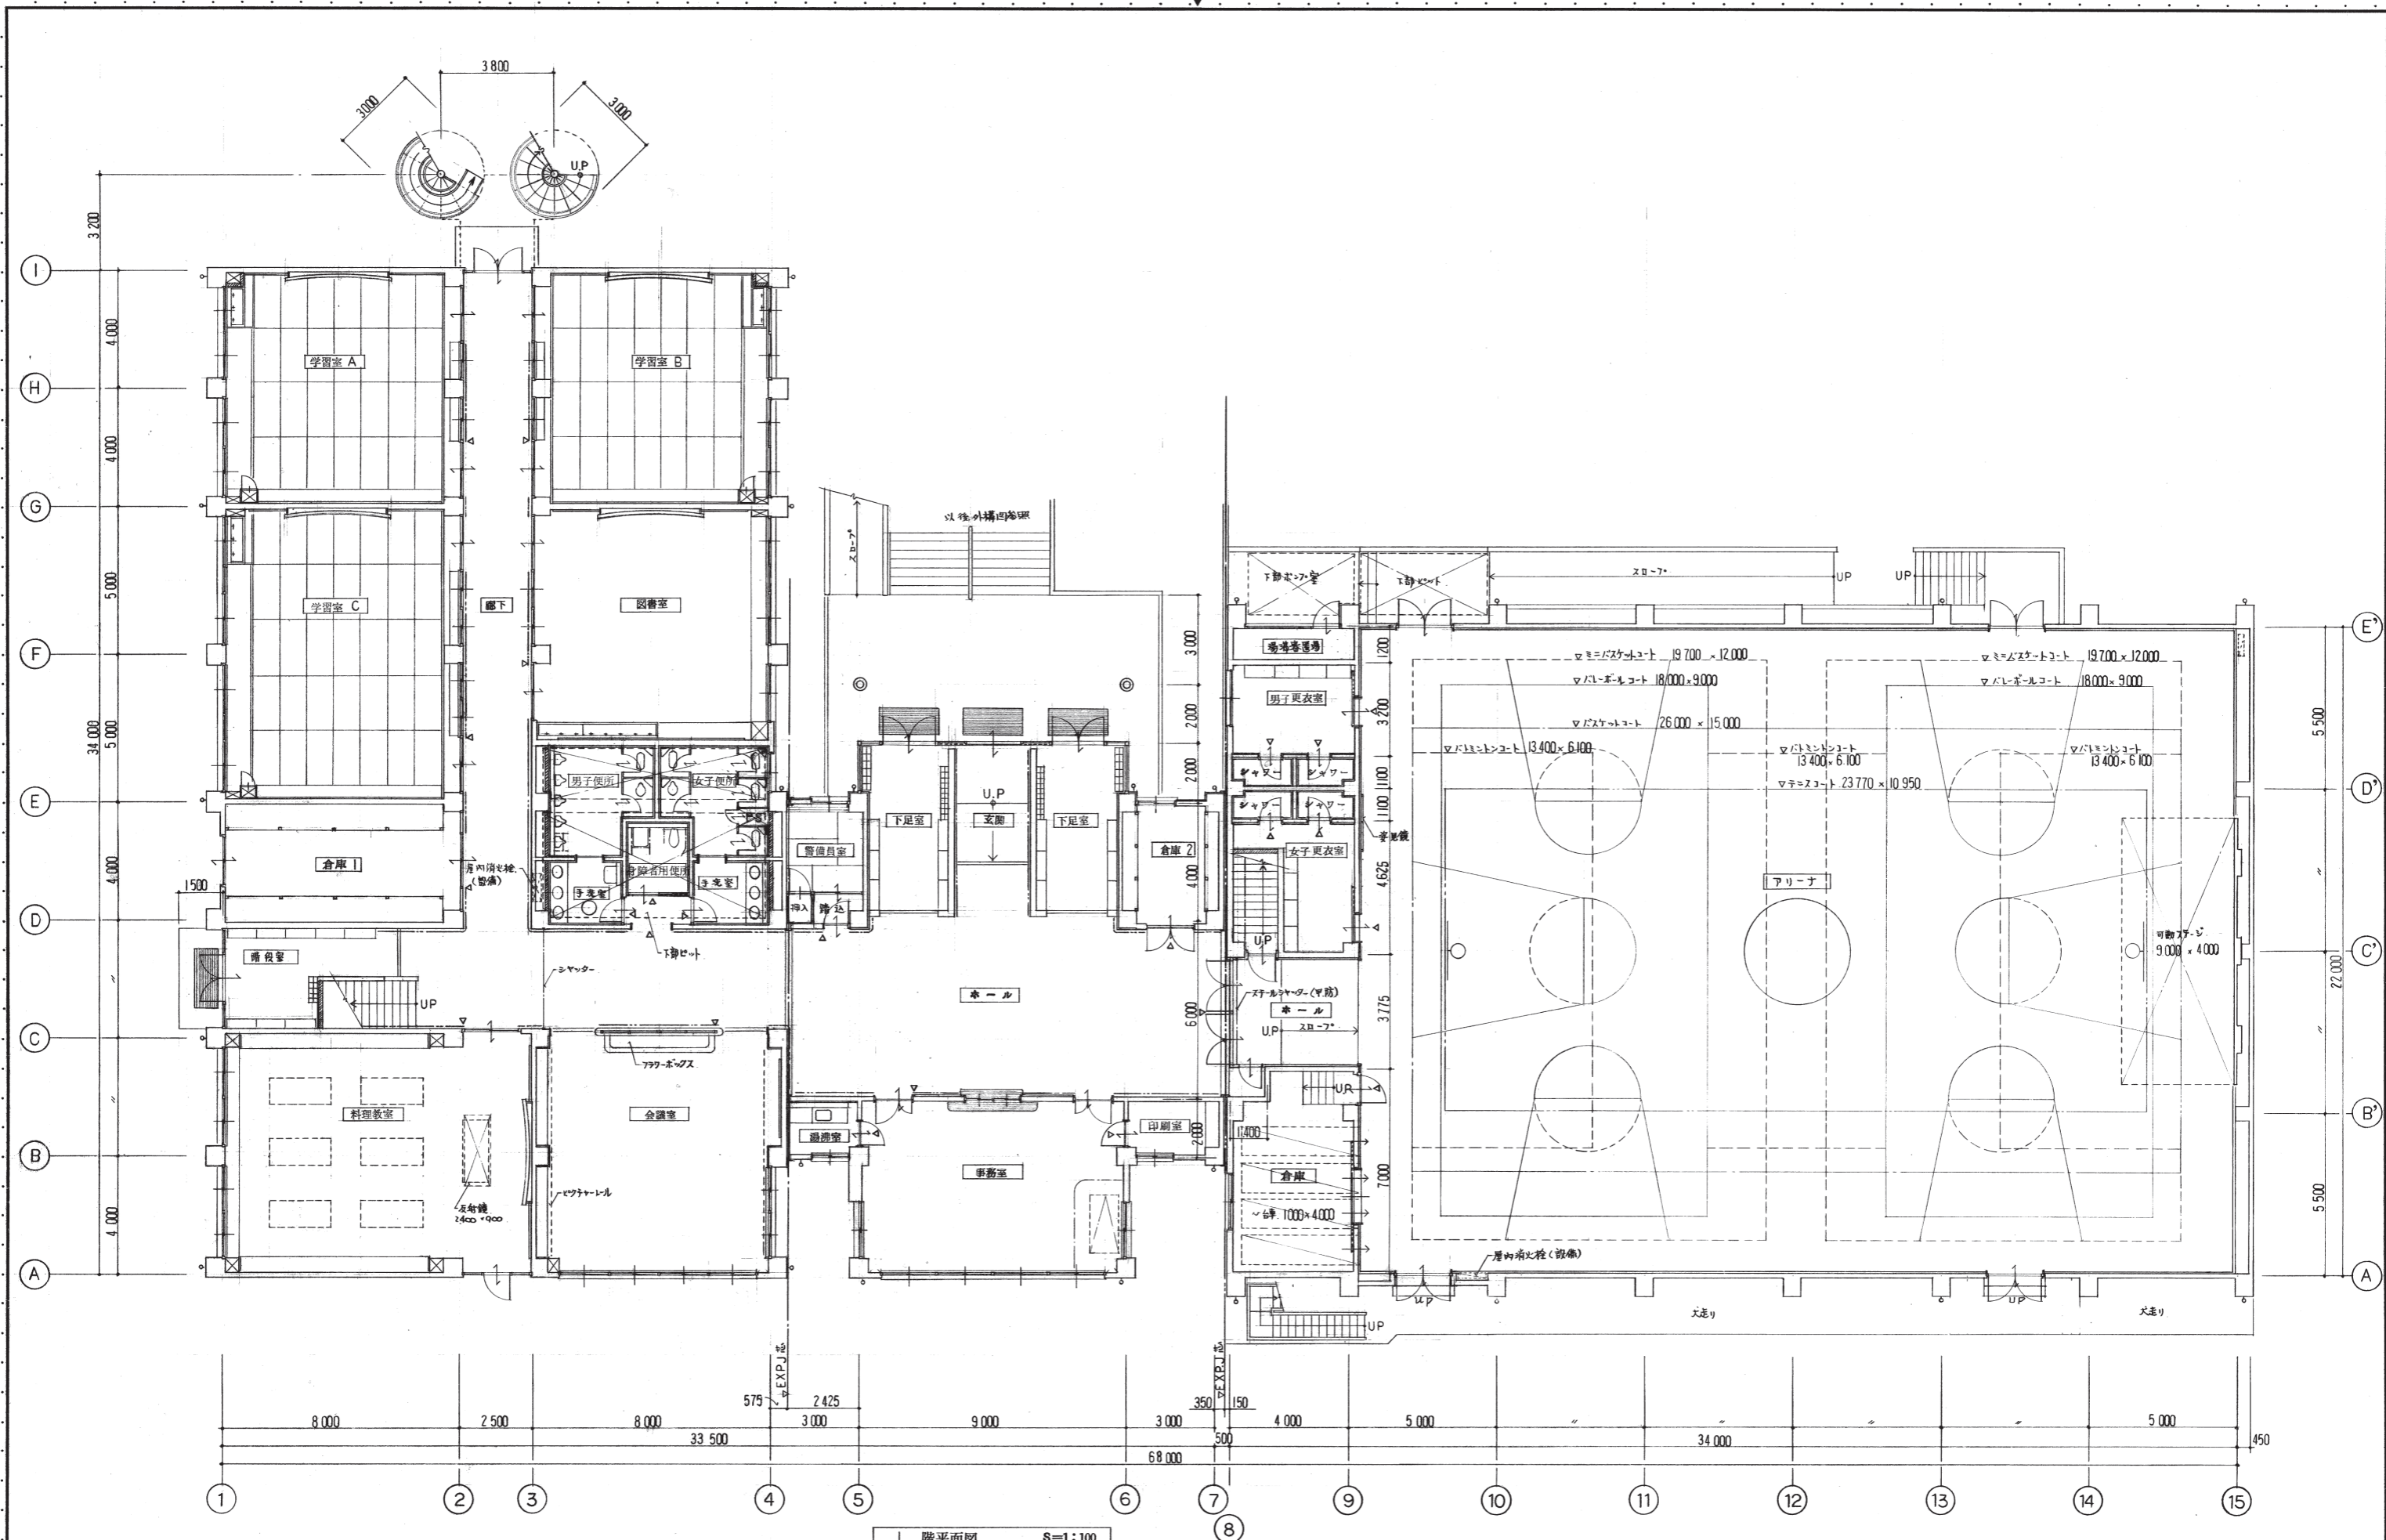

1階平面図 S=1:100


工事名 加賀市立青少児童センター新築

工事

図面名 1階平面図

番号 115

(訂正)					
△	△	△	△	△	△
△	△	△	△	△	△
△	△	△	△	△	△

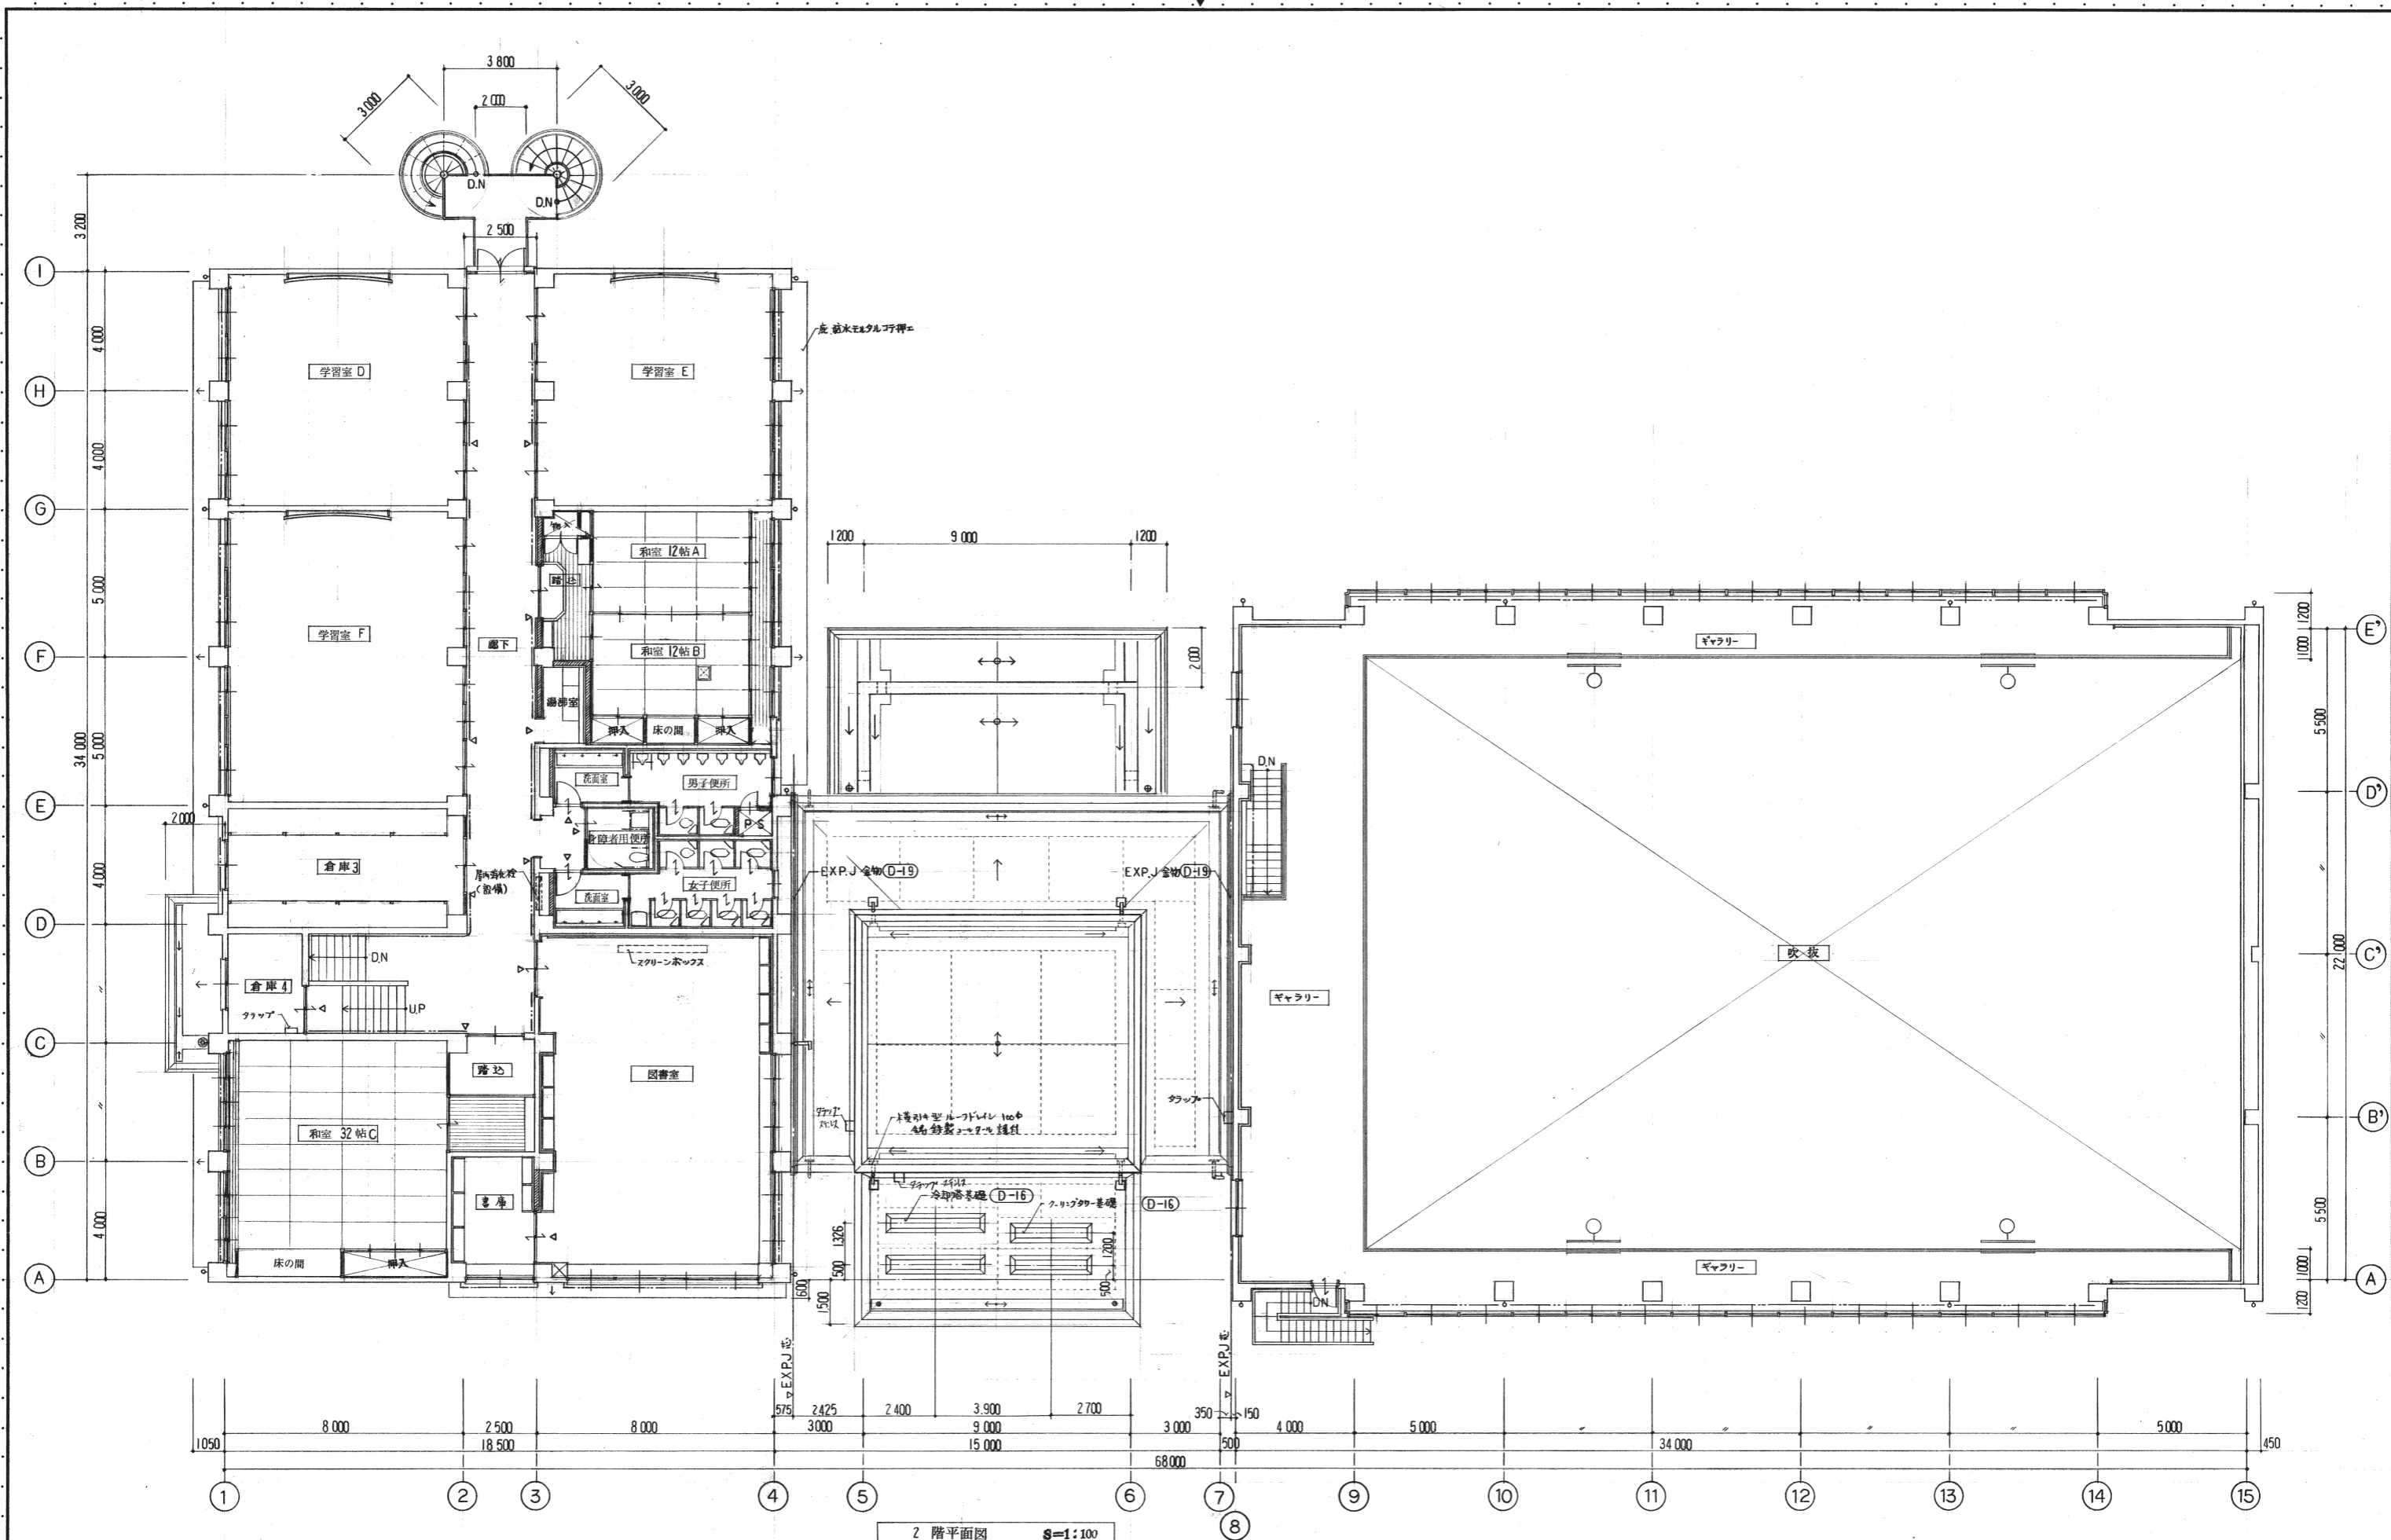


(訂正)				
△	△	△	△	△
△	△	△	△	△
△	△	△	△	△

工事名 刈塚町立青少年児童センター新築 工事

図面名 2階平面図 番号 116

縮尺 S=1:100 年月日

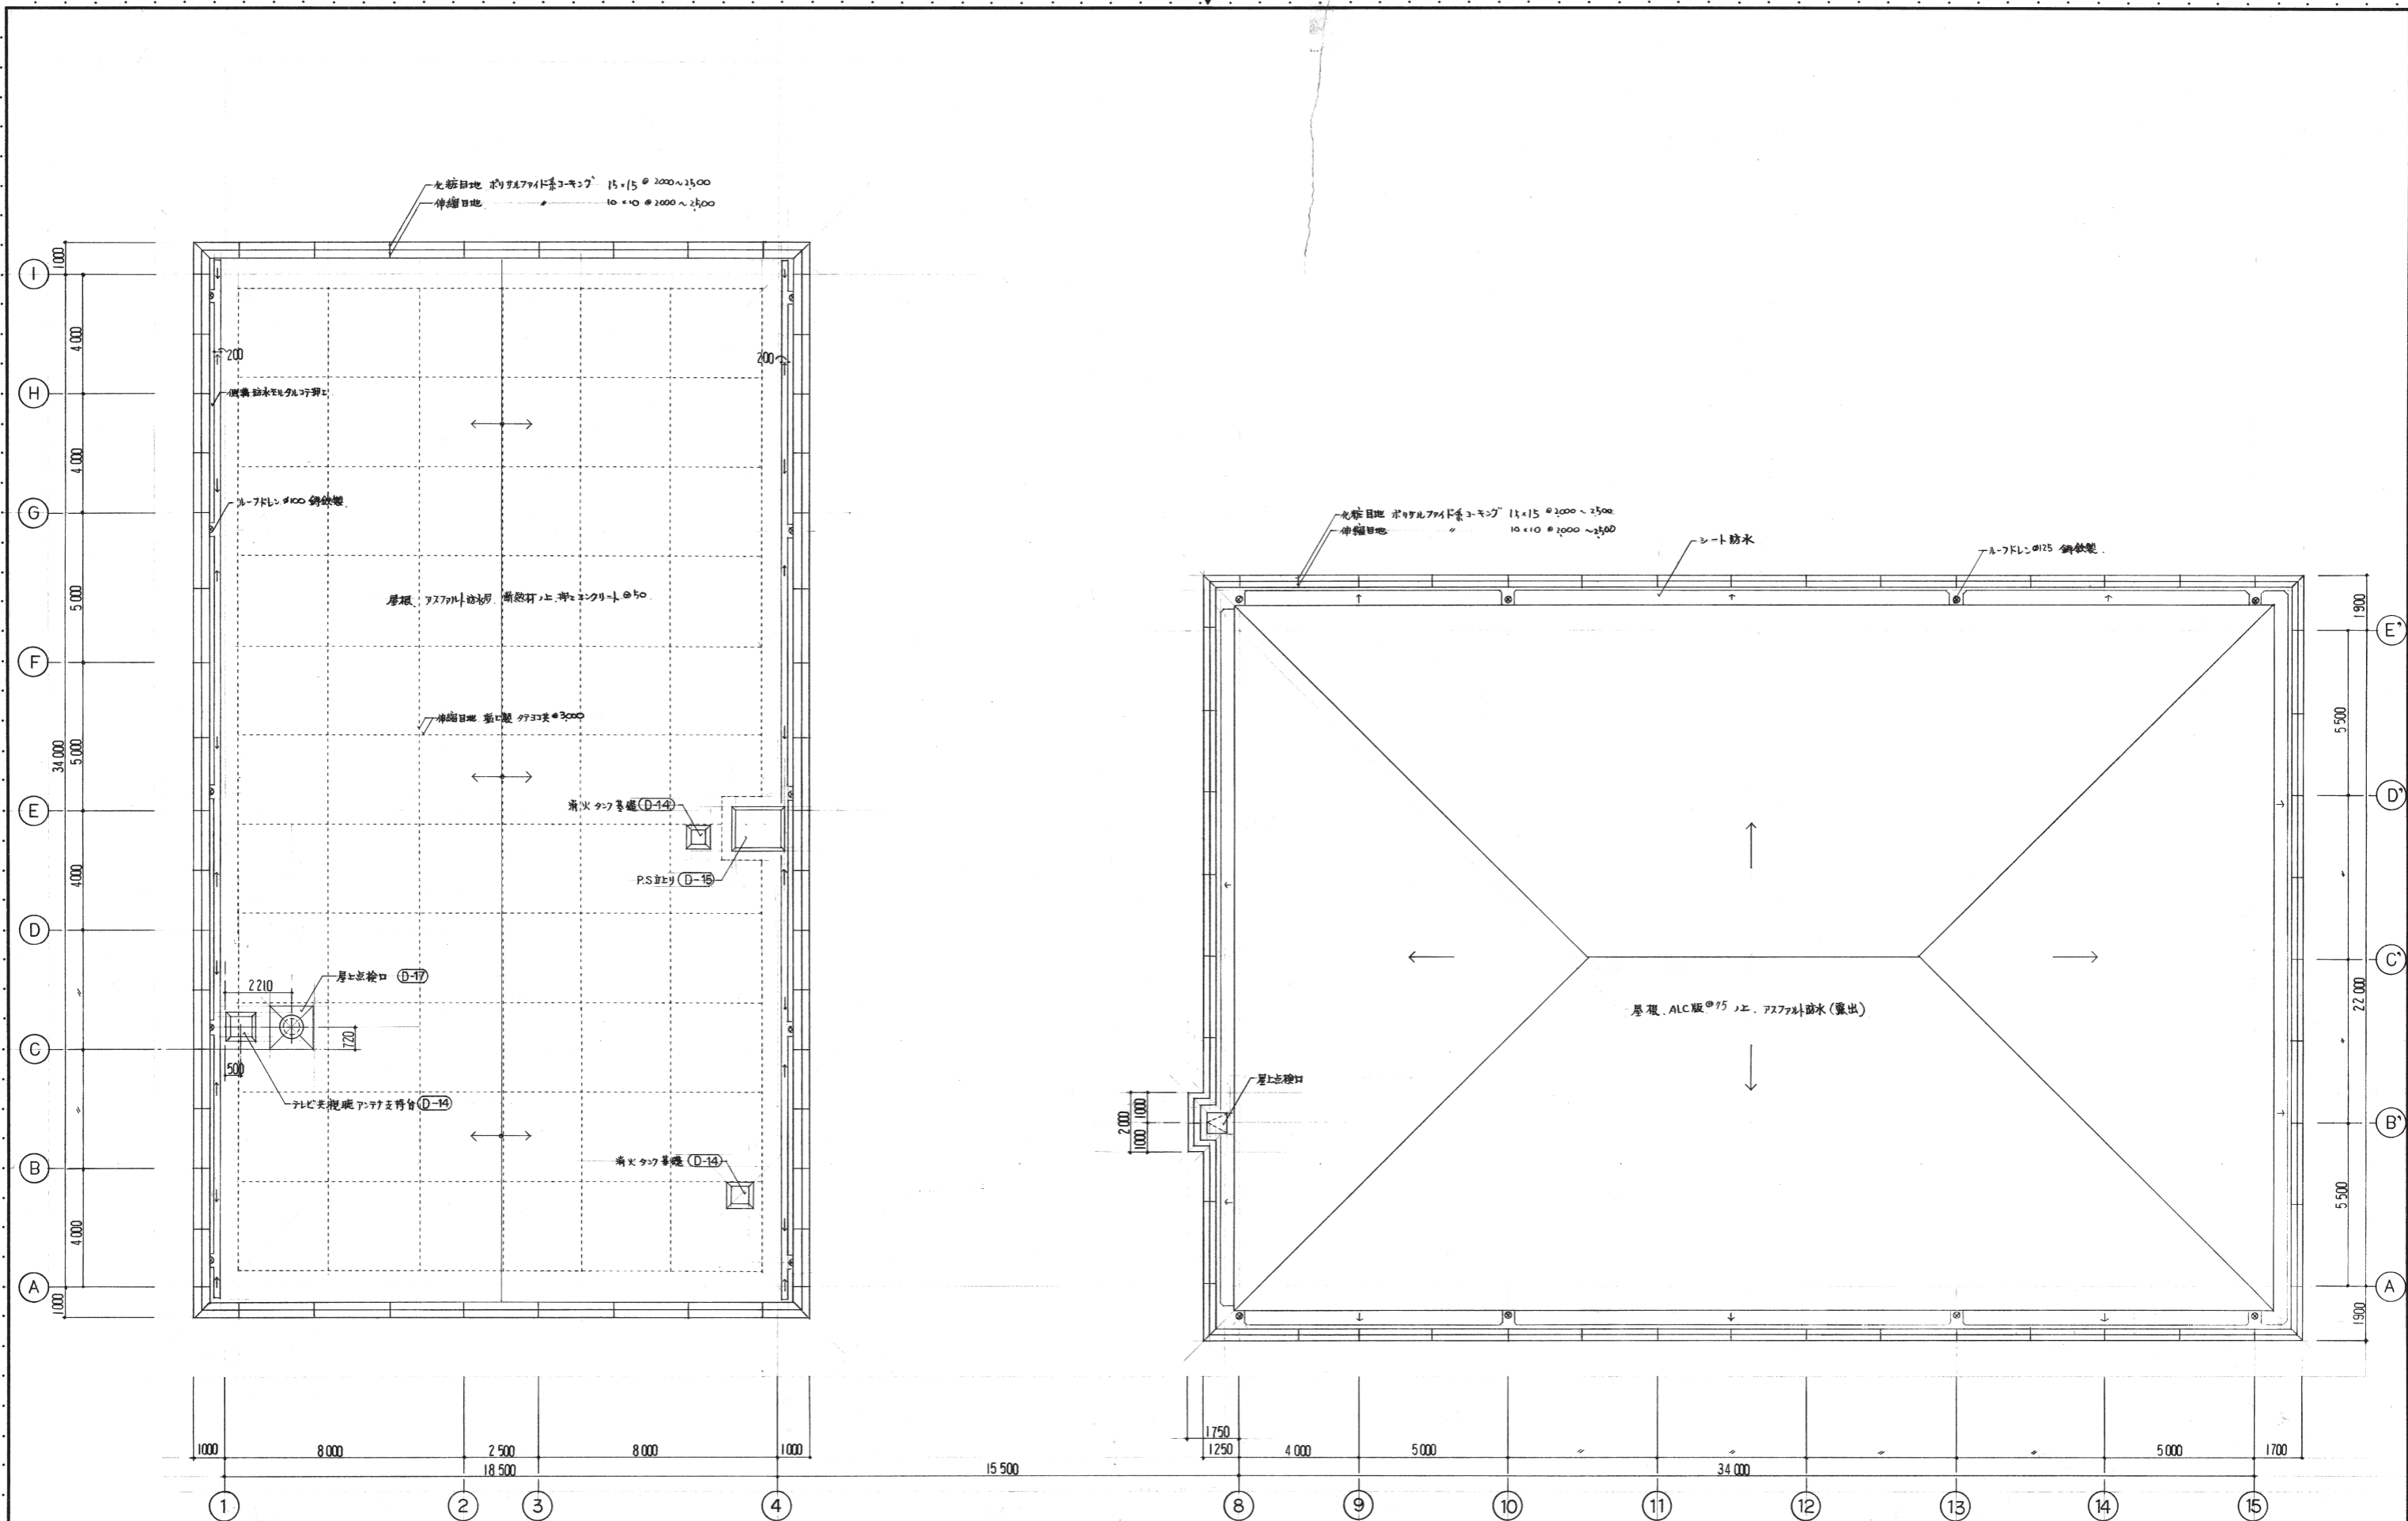

屋根伏図 S=1:100


工事名 刈尾野前小学校児童館改築工事

図面名 屋根伏図 番号 117

(訂正)				
△	△	△	△	△
△	△	△	△	△
△	△	△	△	△



西面 立面図 S=1:100

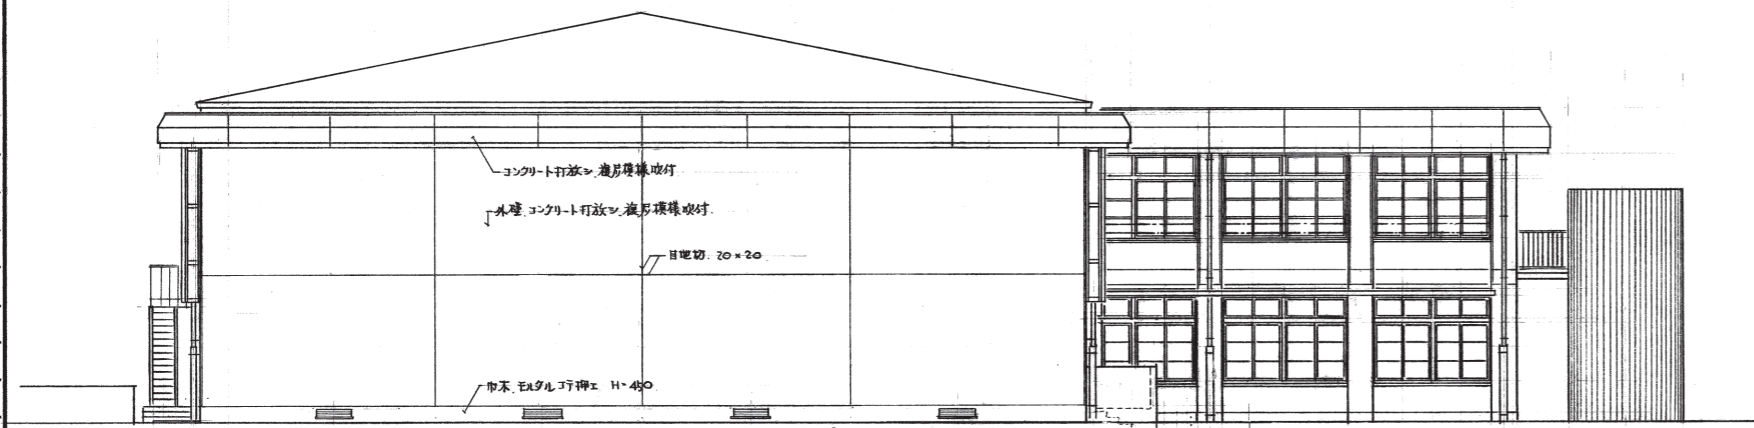

北面 立面図 S=1:100




南面 立面図 S=1:100

(訂正)			
△	△	△	△
△	△	△	△
△	△	△	△


工事名 刈成野市立青少年児童センター新築 工事

図面名 立面図 番号 118


縮尺 S=1:100 年月日

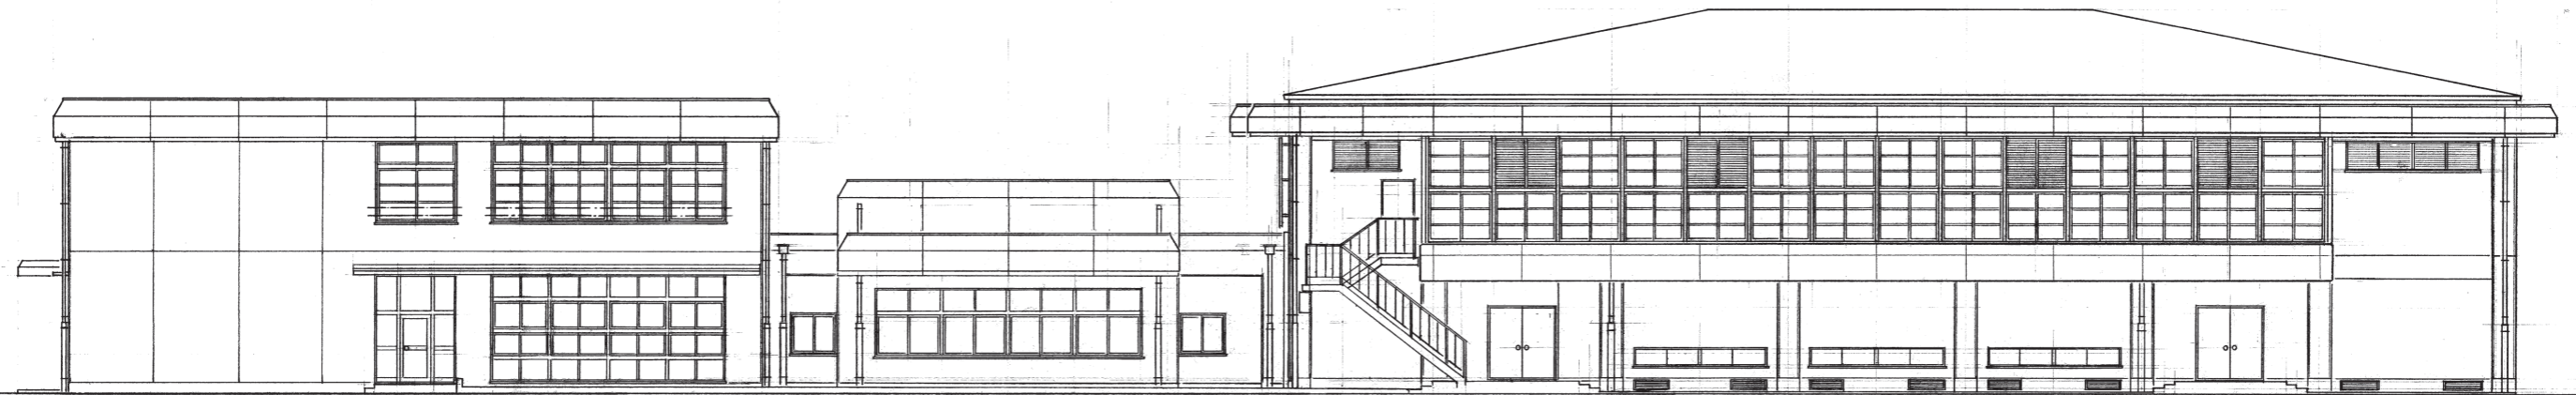

東面立面图 S=1:100

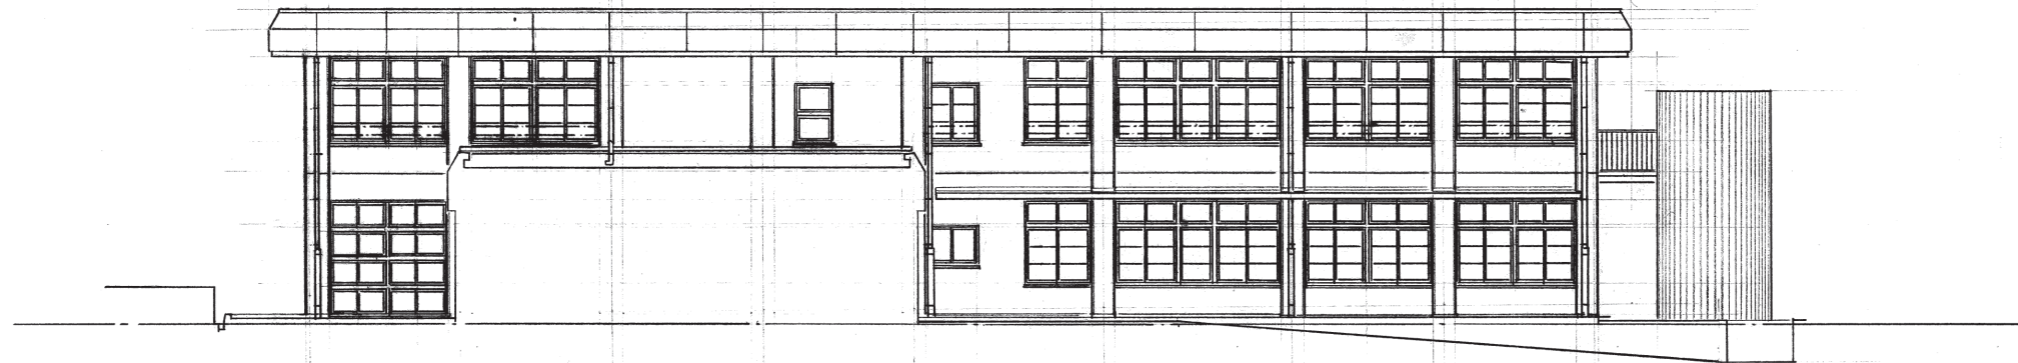

北面立面图 S=1:100

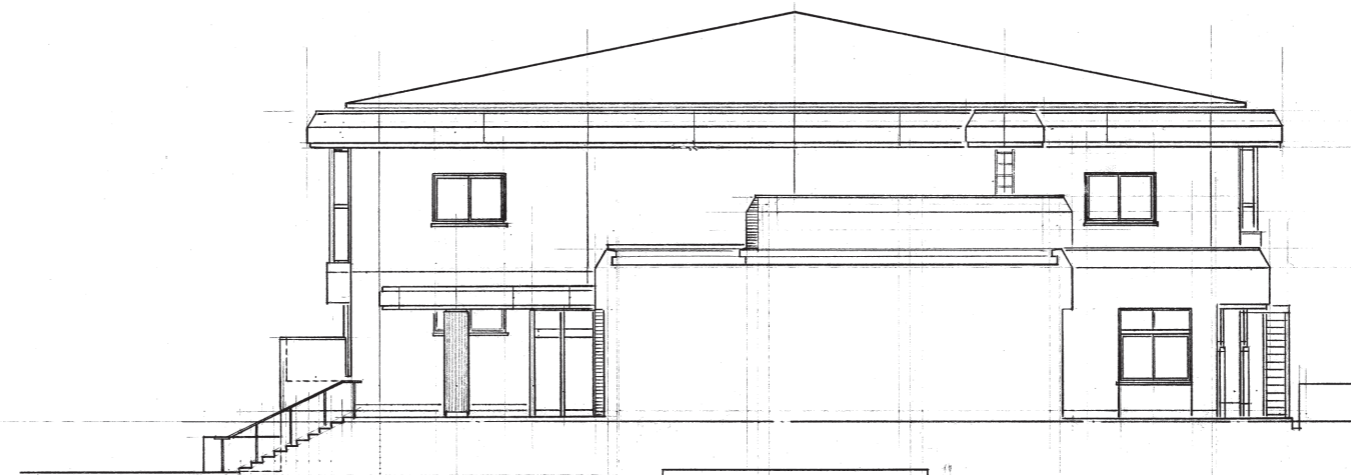

南面立面图 S=1:100

(訂正)				
△	△	△	△	△
△	△	△	△	△
△	△	△	△	△

工事名 湖視野市立若年児童センター新築工事

図面名 立面图 番号 119

縮尺 S=1:100 年月日