


主屋・茶席 現況1階平面図

工事名	羽曳野市 旧浅野家住宅 基本計画	図名	主屋・茶室・離れ・検査室 現況1階平面図	日付	2023.3.6	特定非営利活動法人 京町家再生研究会	NO	03
		縮尺	S=1/100	変更				

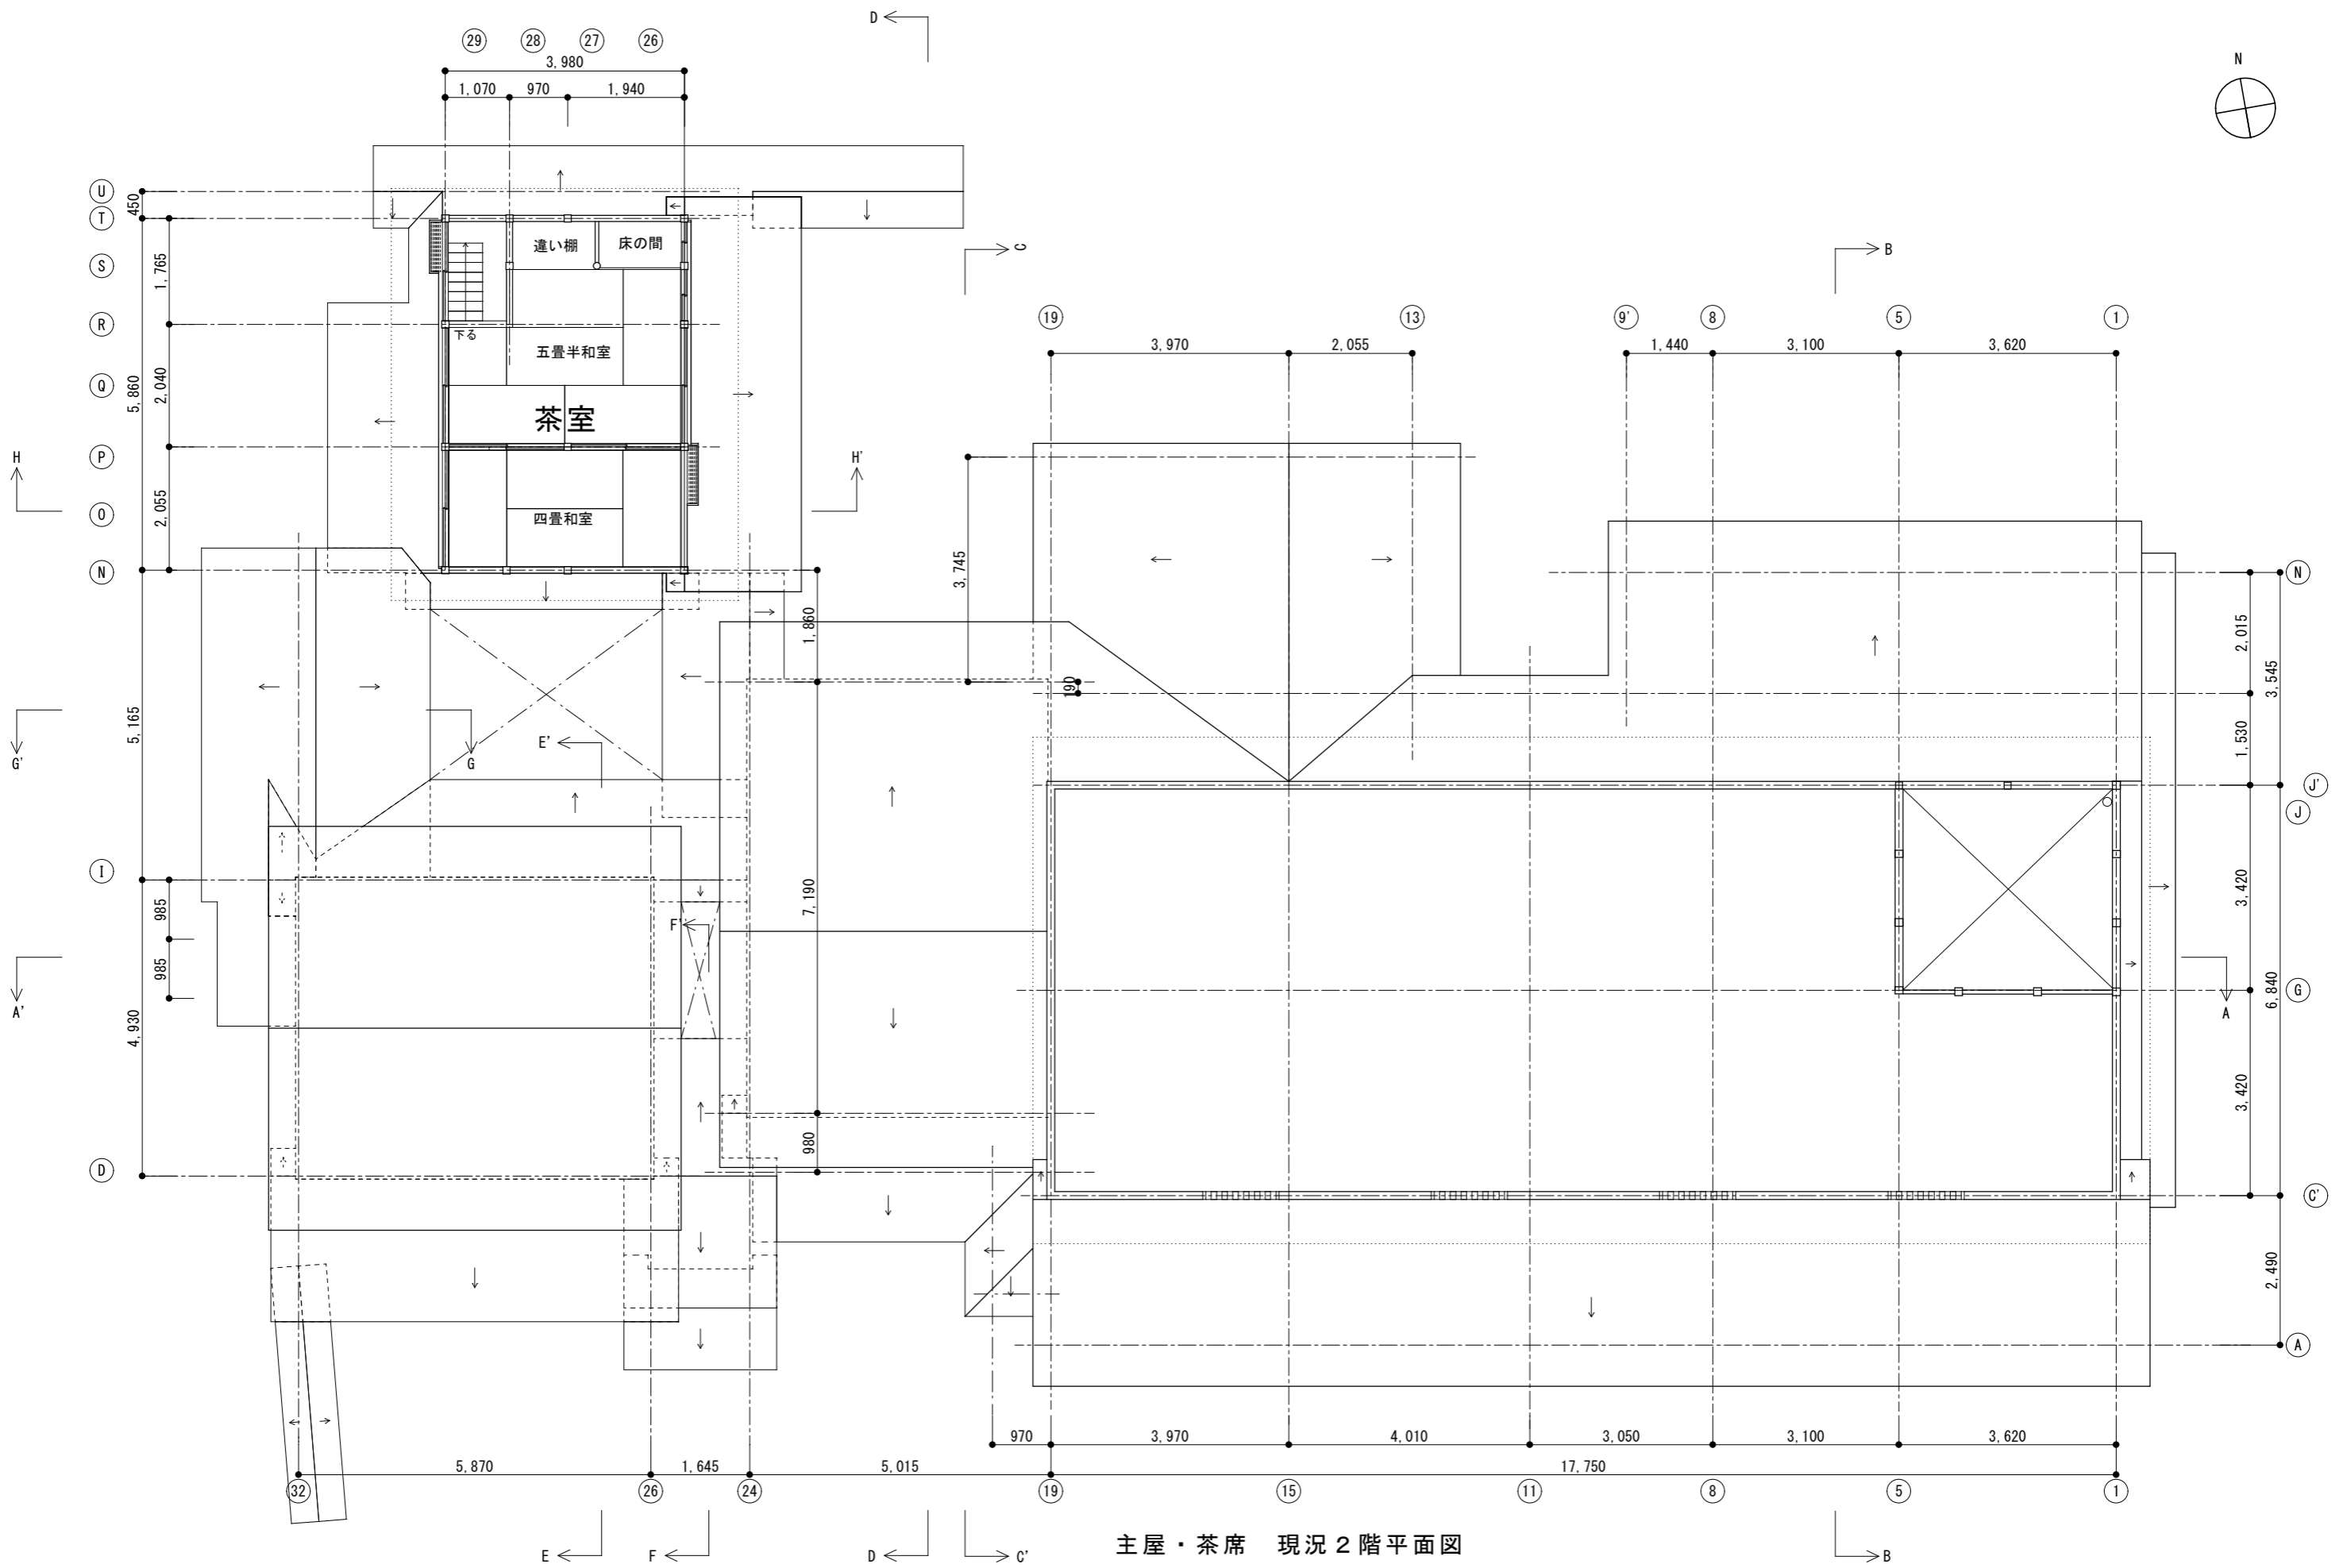

主屋・茶席 現況 2階平面図

工事名	羽曳野市 旧浅野家住宅 基本計画		図名	主屋・茶室・離れ・検査室 現況 2階平面図	日付	2023. 3. 6	特定非営利活動法人 京町家再生研究会	NO	O	4
	縮尺	S=1/100	変更							