


ミセ東 現況 1階平面図

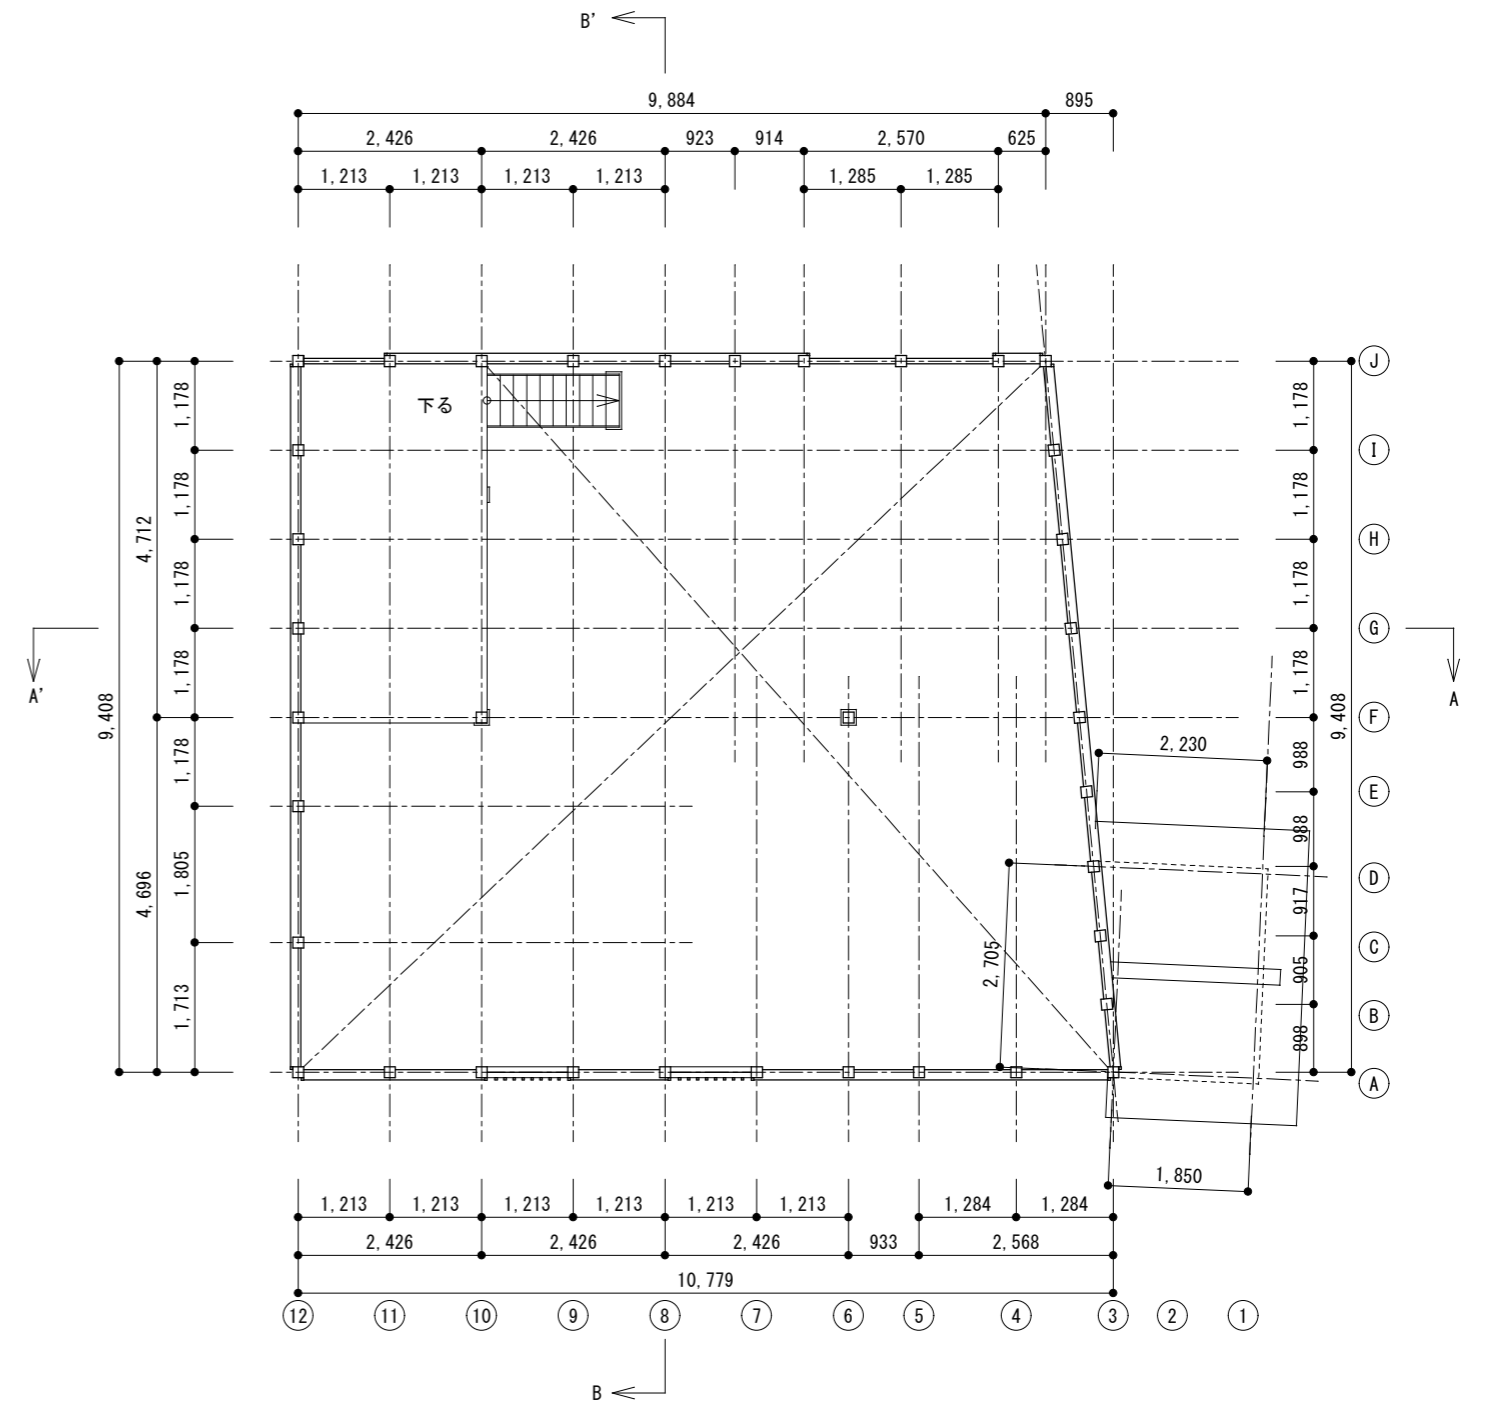

ミセ東 現況 2階平面図

工事名	羽曳野市 旧浅野家住宅 基本計画	図名	ミセ東 現況平面図	日付	2023.3.6	特定非営利活動法人 京町家再生研究会	NO	13
		縮尺	S=1/100	変更				