



緑化計画平面図
S=1/500

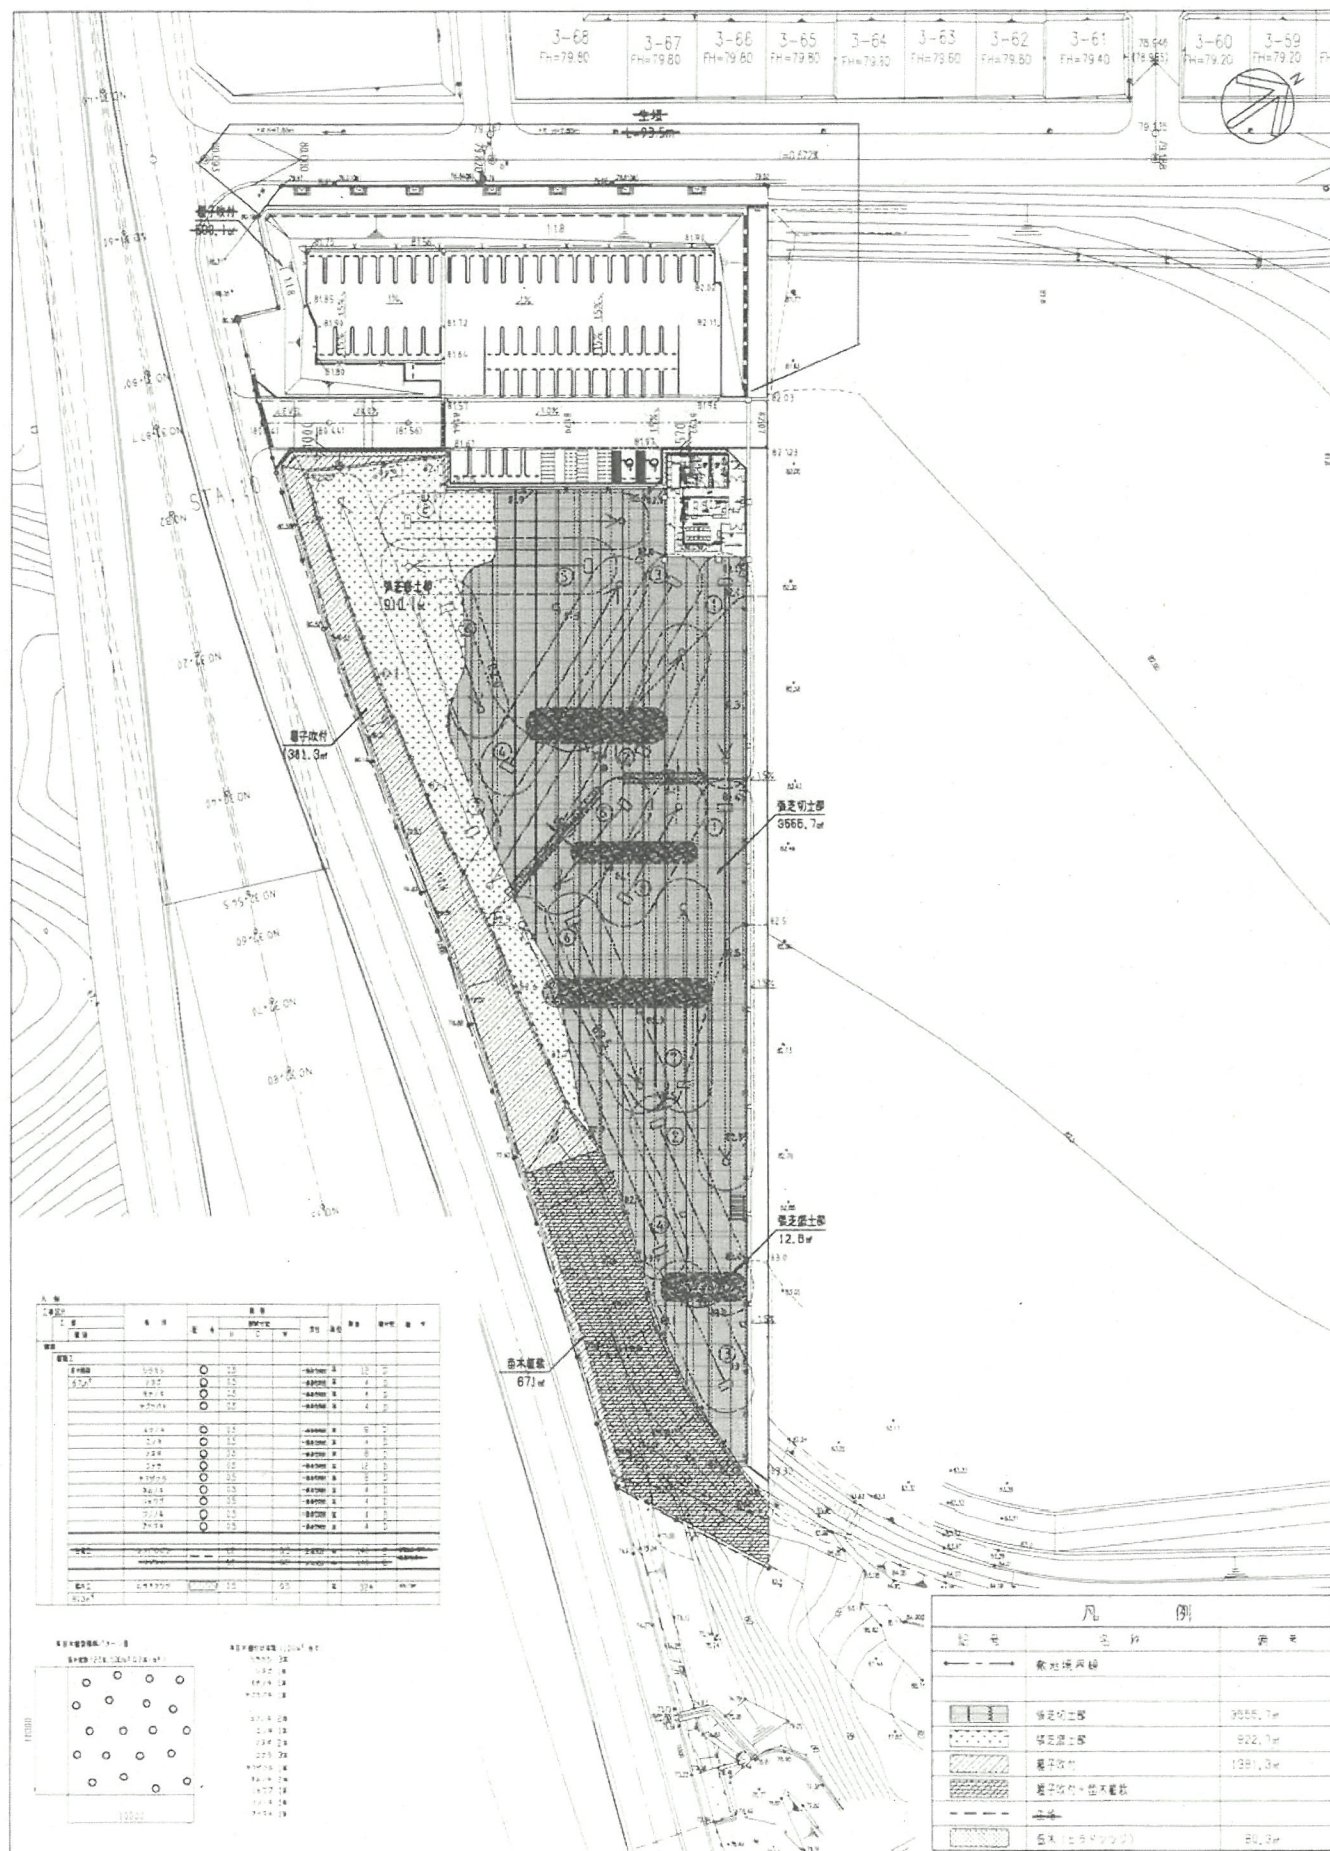

植栽構造図


鉢容量・植穴容量・植穴改良

低木植栽部

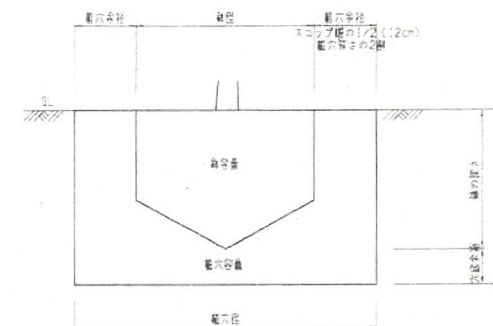

張芝部

注) 張芝はソライオン社の「ソライオン」を2重ネット状「ボーロ」又は同等品以上とする。

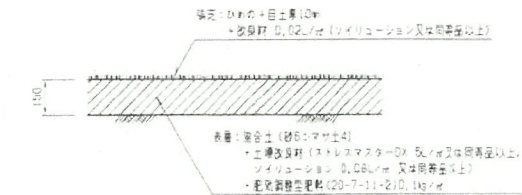


植栽の種類	植栽の位置	植栽の量	植栽の改良	植栽の改良	植栽の改良	植栽の改良	植栽の改良	植栽の改良	植栽の改良
低木植栽	コースの両側	67.7㎡	0.004	0.004	0.004	0.004	0.004	0.004	0.004
草花植栽	コースの両側	138.1㎡	0.008	0.008	0.008	0.008	0.008	0.008	0.008
草花植栽	コースの両側	80.9㎡	0.004	0.004	0.004	0.004	0.004	0.004	0.004

植栽の種類	植栽の位置	植栽の量	植栽の改良	植栽の改良	植栽の改良	植栽の改良	植栽の改良	植栽の改良	植栽の改良
低木植栽	コースの両側	67.7㎡	0.004	0.004	0.004	0.004	0.004	0.004	0.004
草花植栽	コースの両側	138.1㎡	0.008	0.008	0.008	0.008	0.008	0.008	0.008
草花植栽	コースの両側	80.9㎡	0.004	0.004	0.004	0.004	0.004	0.004	0.004


※この表の植栽改良は、植栽した20年以内の植栽改良とする。

生垣

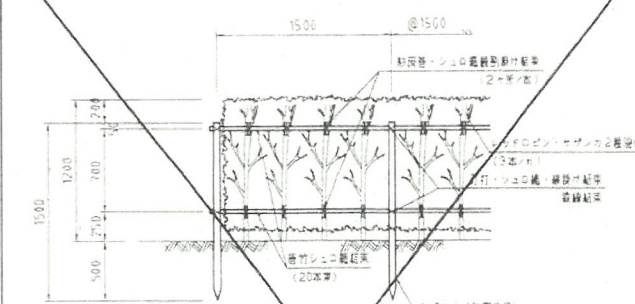

断面要領図 (市道側法面部)

注) 市道側法面部は、市道側法面部の断面図を示す。

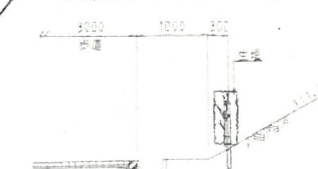

委託名 羽曳ヶ丘団地スポーツゾーン北地区
グラウンドゴルフ場整備工事
図面名 緑化計画図
縮尺 S=図示
日付 平成21年 3月