


緑化計画平面図
S=1/500

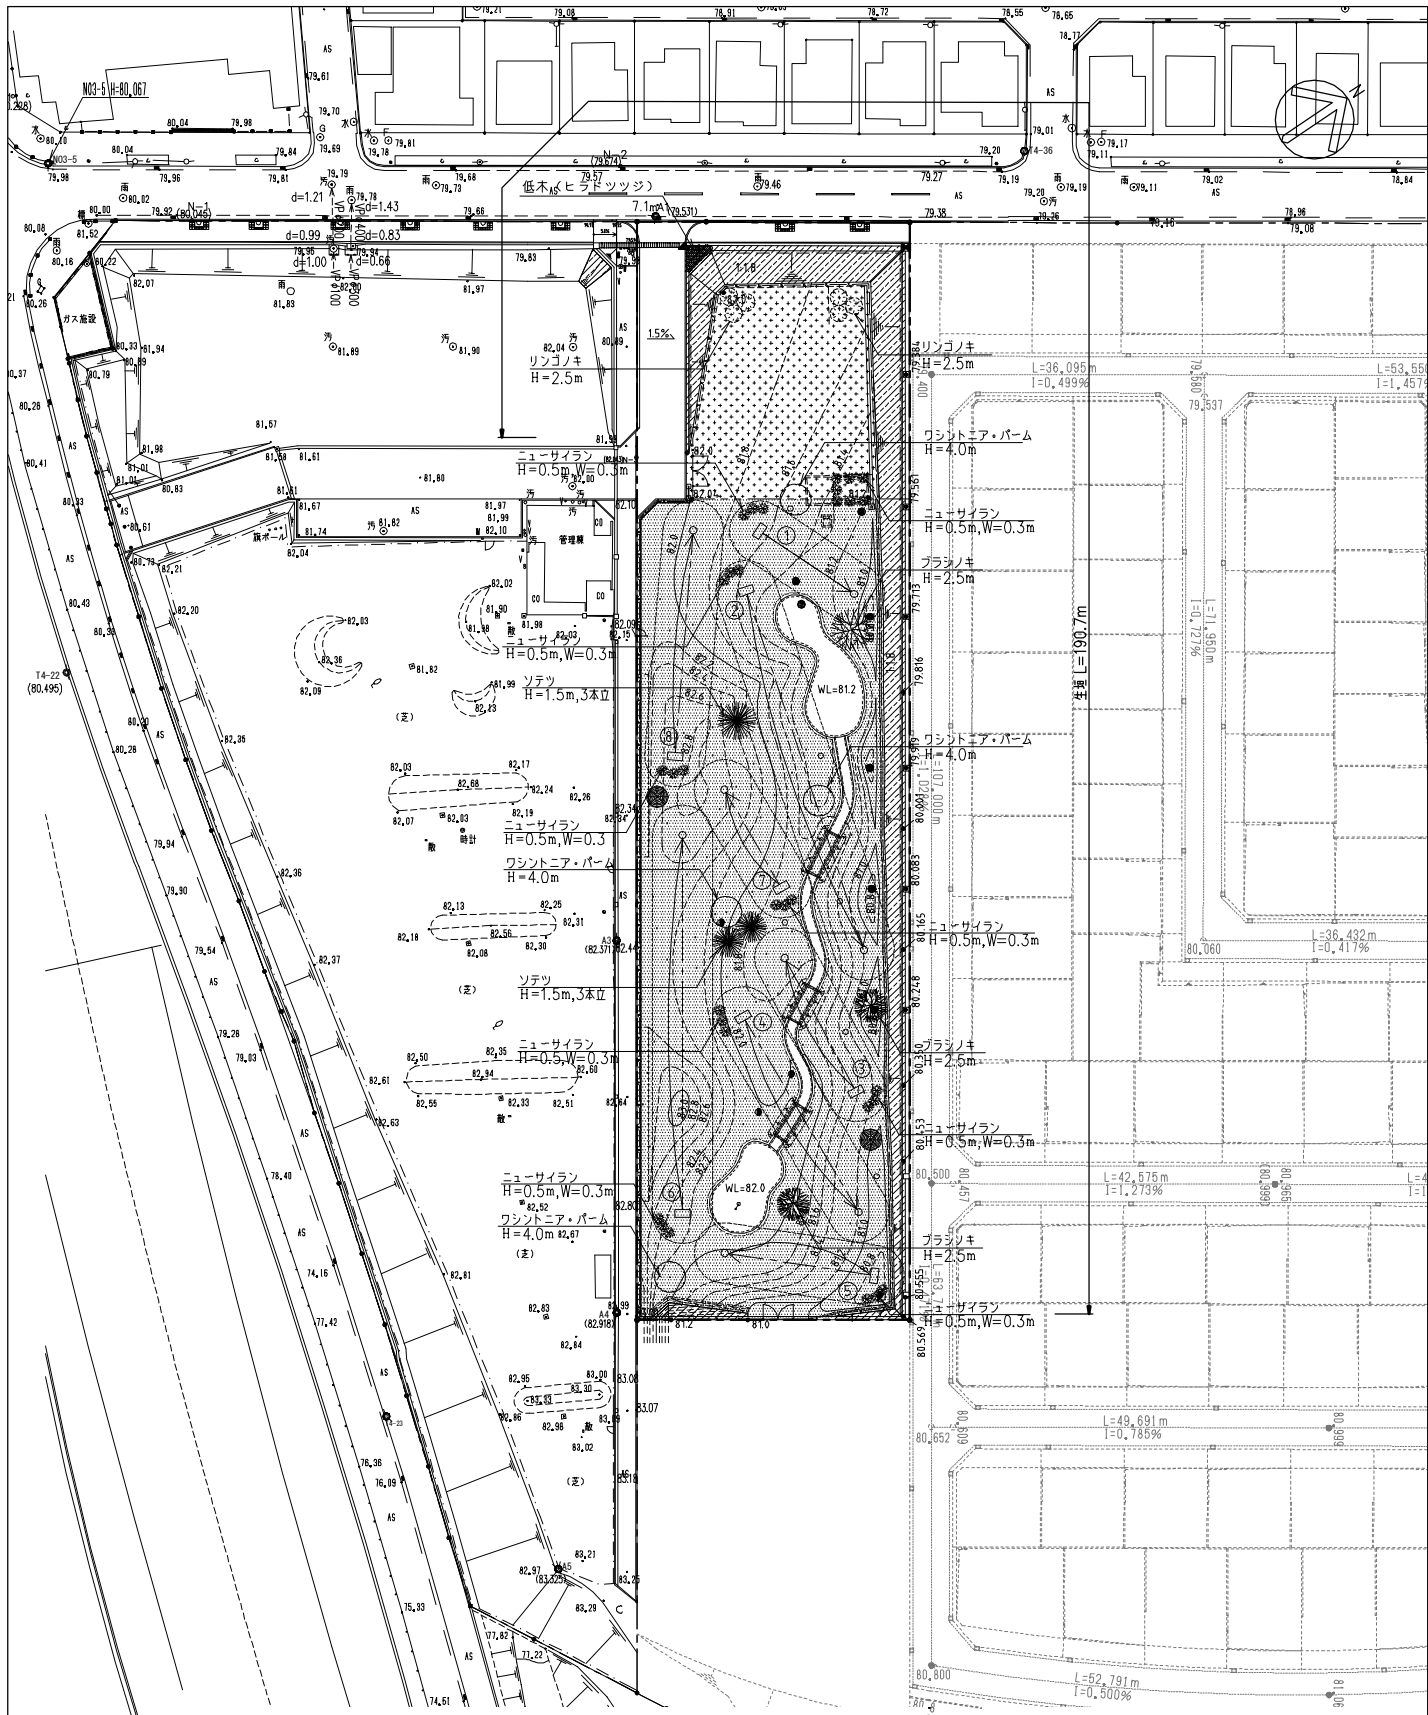


樹木リスト				
名称	仕様	支柱	備考	数量
ワシントン・ア・バーム	H=4.0m (バルブ高)	丸太八掛支柱		4本
ソテツ	H=1.5m (バルブ高), 三本立	三脚唐竹支柱		3本
ブラシノキ	H=2.5m	丸太一本支柱		3本
リンゴノキ	H=2.5m	丸太一本支柱		6本
ニューサイラン	H=0.5m W=0.3m	ポット苗、根鉢サイズ12?		31株
ヒラドツツジ	H=0.5m W=0.5m	4株/?		28株

凡 例		
記号	名称	備考
—●—	本工事区域線	
■	張芝A (ひめの)	3283.3 ?
■	張芝B (武蔵コーロン)	661.1 ?
■	種子吹付	590.7 ?
■	低木 (ヒラドツツジ)	7.1 ?
---	生垣	190.7 m


植栽構造図

鉢容量・植穴容量・植穴改良

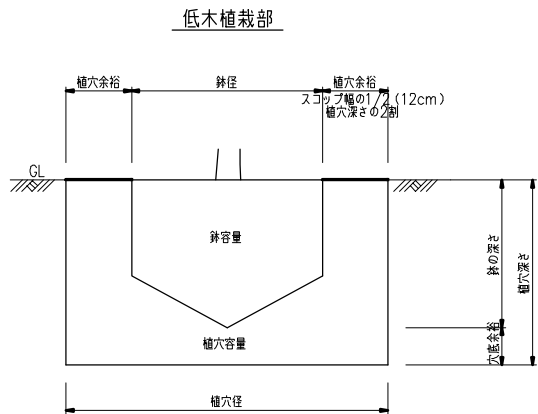

張芝部

注) 張芝Aはソリアンジャ パン株式会社「ひめの」, 張芝Bは「武蔵コーロン」又は同等品以上とする。

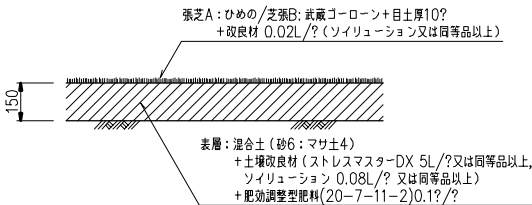

土壌改良配合表

客土 1m3当たり	各改良材の量	
	マサ土(m3)	パーク堆肥(kg)
	0.8	100

※この表の土壌改良は、埋戻し土の20%(パーク堆肥20%)を前提とする。

形状	名称	高さ (m)	幹周 (cm)	幹径 (cm)	幹の深さ (cm)	植穴径 (cm)	植穴深さ (cm)	鉢容量 (m3)	植穴容量 (m3)	客土量 (m3)
樹木	リンゴノキ	2.5	10未満	33	25	69	37	0.017	0.090	0.073
	ブラシノキ	2.5	10以上15未満	38	28	75	40	0.028	0.140	0.112
	ソテツ	1.5 (バルブ高)	15以上20未満	47	33	87	46	0.061	0.270	0.209
	ワシントン・ア・バーム	4.0 (バルブ高)	25以上30未満	66	45	111	59	0.170	0.650	0.480
生垣	レッドロビン・サザンカ2種混合	1.2	—	26	16	46	35	0.008	0.057	0.057

注) ニューサイランはポット苗、ヒラドツツジはその植栽区域全体に対して深さ0.4m客土。

一本支柱


S=1/30

三脚唐竹支柱


S=1/40

丸太八掛支柱


(注) ・杉丸太は末口60以上、クレオソート注入処理を行う。
・しゅう縄は縫掛け4回巻きとする。

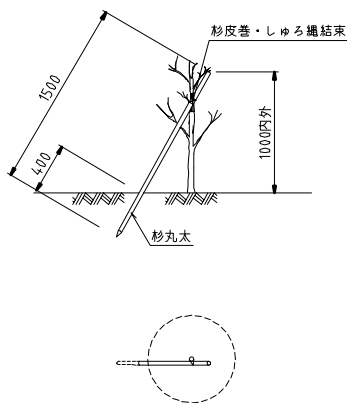

(注) ・杉丸太は末口25内外とする。
・鉄線は亜鉛メッキ鉄線#18とする。
・しゅう縄結束は径4mmとし縫掛け6回巻きとする。
・原則として2ヶ所以上結束する。

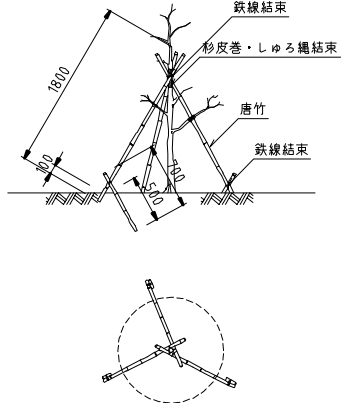


(注) ・杉丸太は末口40以上クレオソート注入処理を行う。
・鉄線は亜鉛メッキ鉄線#18とする。
・しゅう縄は縫掛け6回巻きとする。
・支柱の丸太は原則として幹と2ヶ所以上結束すること。

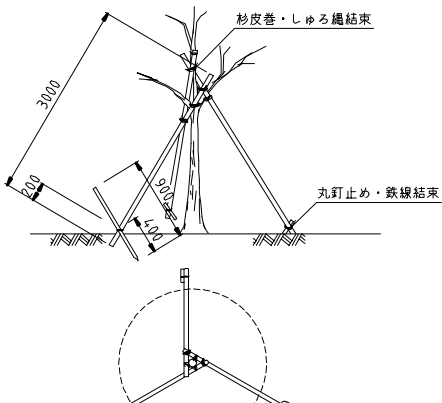


生垣

S=1/30

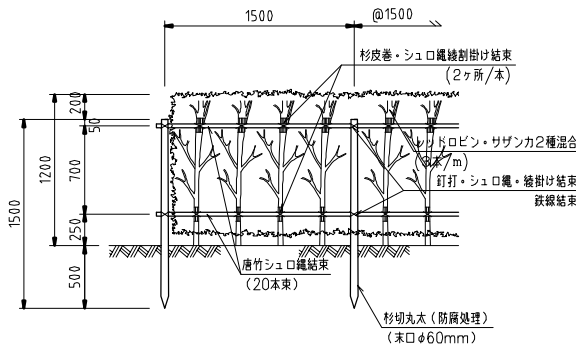

断面要領図

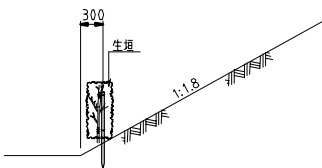

事業名	羽曳野市立グラウンド・ゴルフ整備事業		
工事名	平成23年度 羽曳野市立グラウンド・ゴルフ場整備工事		
施工箇所	羽曳が丘9丁目地内		
図面名	緑化計画図	縮尺	図示
年度	平成 23 年度	図番	21 / 28
羽 曳 野 市			