2. 工事ステップ・仮設計画概要 - フェーズ 0

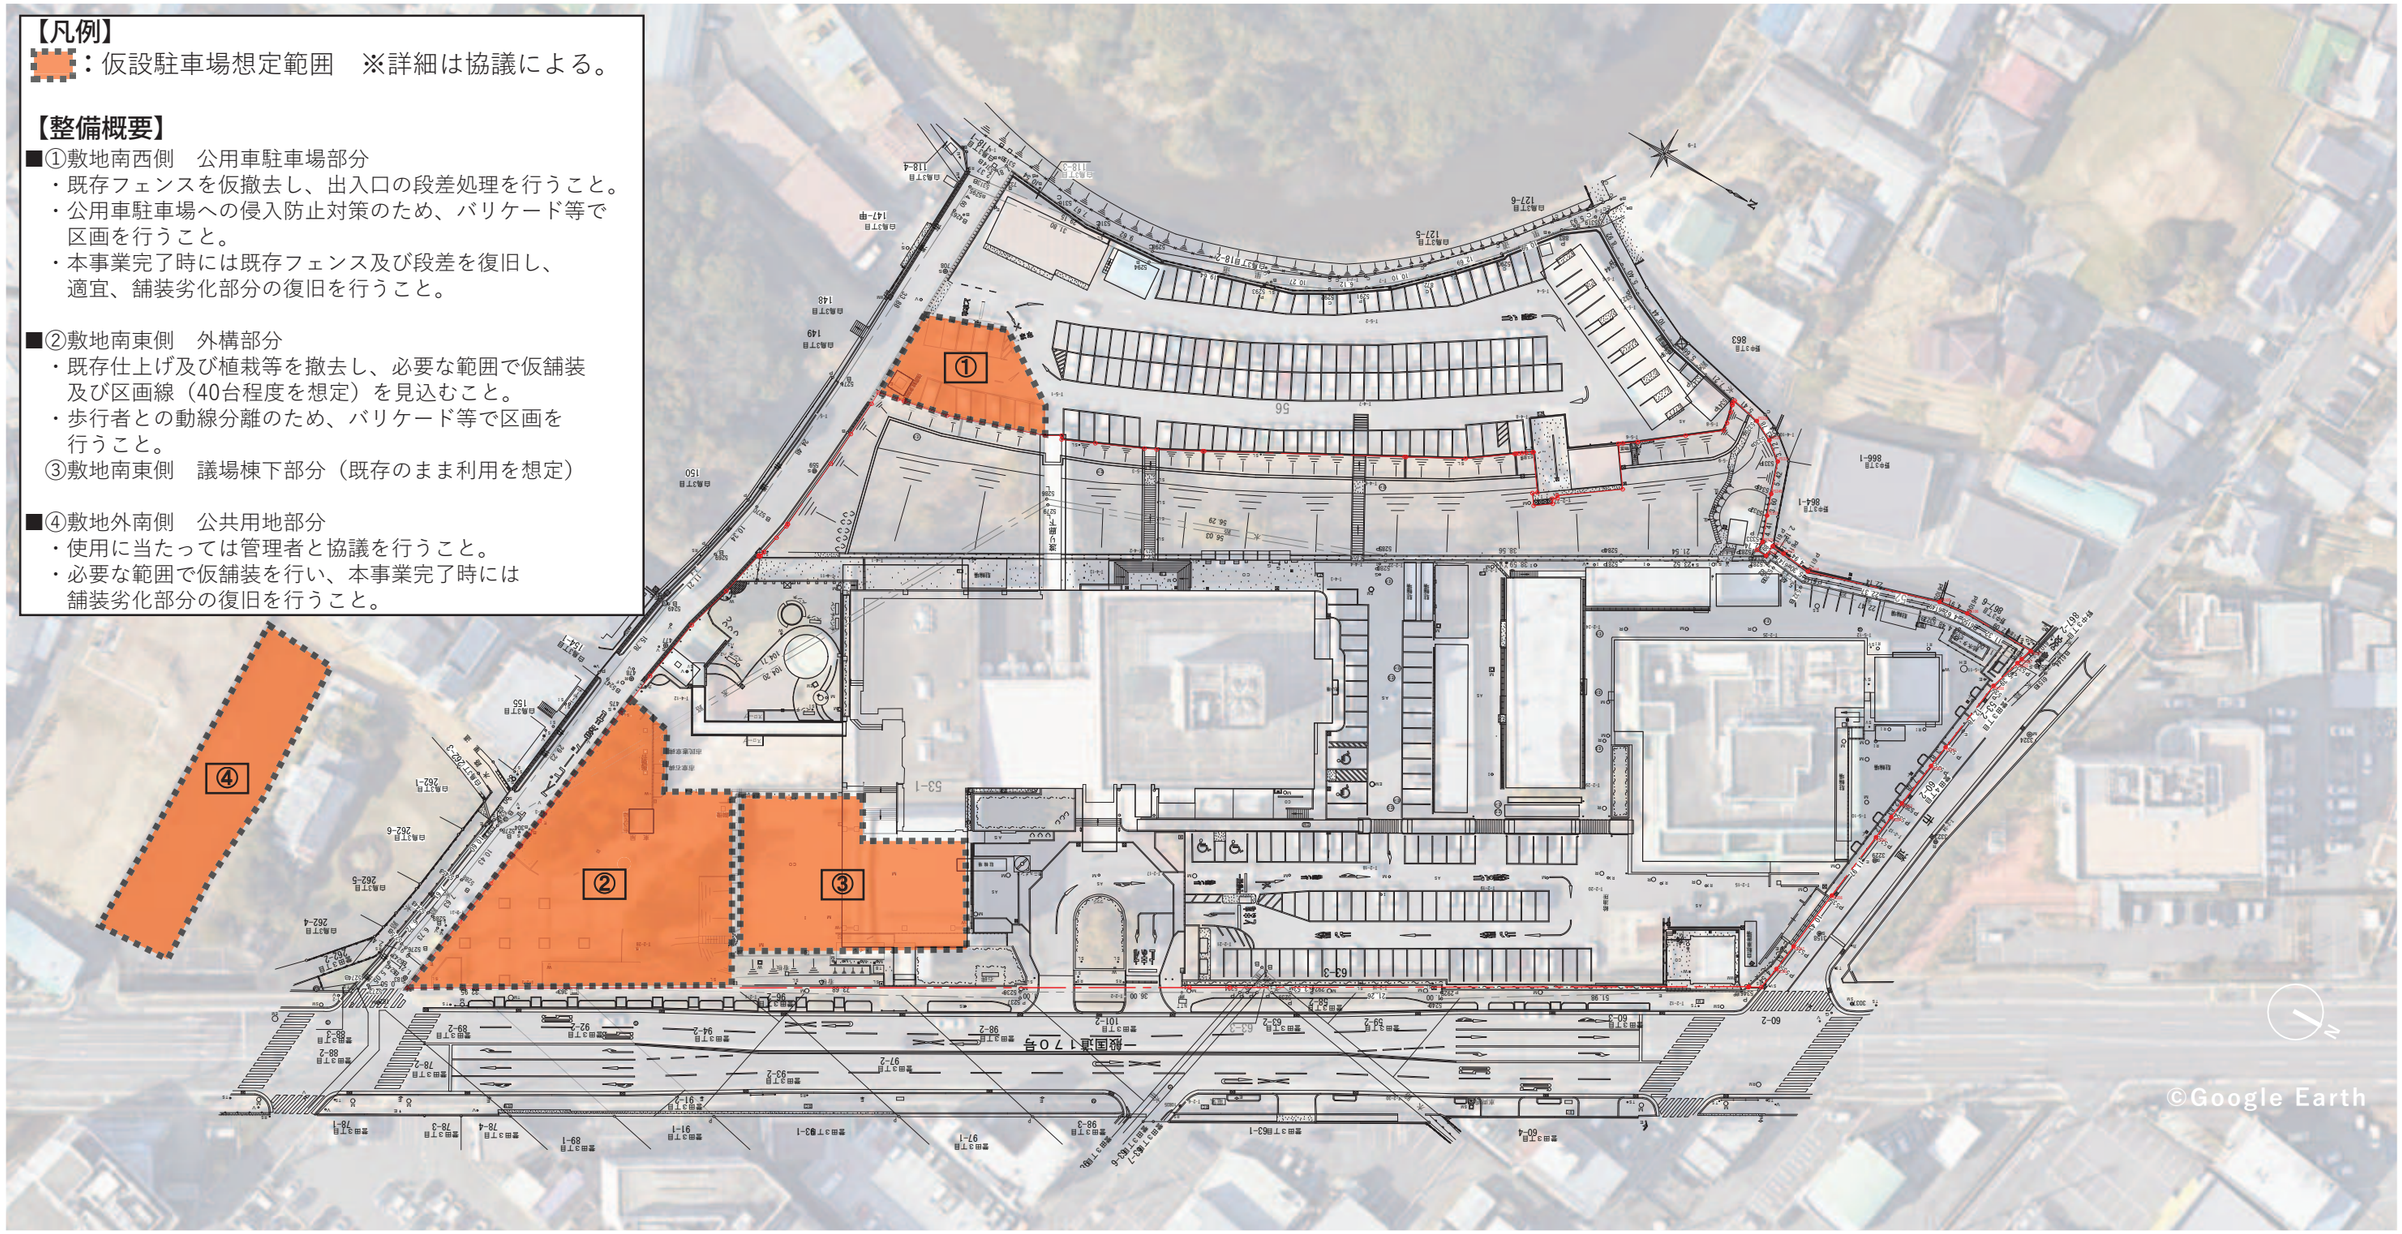

【凡例】
：仮設駐車場想定範囲　※詳細は協議による。

【整備概要】

■①敷地南西側　公用車駐車場部分
・既存フェンスを仮撤去し、出入口の段差処理を行うこと。
・公用車駐車場への侵入防止対策のため、バリケード等で区画を行うこと。
・本事業完了時には既存フェンス及び段差を復旧し、適宜、舗装劣化部分の復旧を行うこと。

■②敷地南東側　外構部分
・既存仕上げ及び植栽等を撤去し、必要な範囲で仮舗装及び区画線（40台程度を想定）を見込むこと。
・歩行者との動線分離のため、バリケード等で区画を行うこと。
③敷地南東側　議場棟下部分（既存のまま利用を想定）

■④敷地外南側　公共用地部分
・使用に当たっては管理者と協議を行うこと。
・必要な範囲で仮舗装を行い、本事業完了時には舗装劣化部分の復旧を行うこと。