羽曳野市本庁舎建替整備

基本設計図書（案）

KENGO KUMA & ASSOCIATES

目次

1. 計画条件

外観・内観イメージパース 004-010
①基本方針・基本設計コンセプト 011
②敷地現状図 012
③敷地写真 013-017

2. 建築計画

①建築計画概要 018
②敷地面積求積図 019
③建築面積求積図 020
④延床面積求積図 021-025
⑤仕様・仕上表 026-030
⑥配置計画 031
⑦駐車場の計画・動線計画 032
⑧施設のフロア構成 033
⑨平面計画 034-040
⑩断面計画 041-042
⑪外装計画 043
⑫世界文化遺産への配慮 044
⑬内装計画 045
⑭環境計画 046
⑮業務継続計画 046
⑯防災計画 047
⑰ユニバーサルデザイン計画 048
⑱セキュリティ計画 049
⑲別館改修計画 050
⑳外構計画 051
㉑雨水排水計画 052
㉒緑化計画 053-064
㉓外構サイン計画 065
㉔昇降機計画 066
㉕工事区分表 067

3. 構造計画

①基本方針・耐震性能目標 068-069
②地盤概要・基礎計画概要 070
③使用材料・設計荷重 071
④架構計画 072
⑤別館改修計画 073

4. 電気設備計画

①基本方針 074
②高圧引込設備計画 074
③受変電設備計画 074-075
④非常用発電機設備計画 075
⑤幹線設備計画 075
⑥動力設備計画 076
⑦電灯コンセント設備計画 076
⑧構内交換の引込設備計画 076
⑨構内交換設備計画 077
⑩構内情報通信網の引込設備計画 077
⑪構内情報通信網設備計画 077
⑫拡声設備計画 077
⑬ AV・議場設備計画 077
⑭電気時計設備計画 077
⑮テレビ共聴設備計画 077-078
⑯インターホン設備計画 078
⑰トイレ呼出表示設備計画 078
⑱情報表示設備計画 078
⑲監視カメラ設備計画 078
⑳自動火災報知設備計画 078
㉑防犯・入退室設備計画 079
㉒機械警備用配管設備計画 079
㉓太陽光発電設備計画 079
㉔雷保護設備計画 079
㉕音声誘導設備計画 079-080
㉖駐車場管制設備計画 080
㉗防災無線設置計画 080
㉘出退表示設備計画 080
㉙電気設備諸元表 081-083

5. 空調設備計画

①基本方針 084
②設計用温湿度条件 084
③空調設備計画 084-085
④換気設備計画 085
⑤排煙設備計画 085
⑥自動制御設備計画 085

6. 給排水衛生設備計画

①基本方針 086
②給水設備計画 086
③雨水排水設備計画 086
④排水設備計画 086-087
⑤衛生器具設備計画 087
⑥給湯設備計画 087
⑦消火設備計画 087
⑧ガス設備計画 087

5-6. 機械設備全般

①機械設備諸元表 088-090

7. その他

①概略事業スケジュール 091
②工事ステップ・仮設計画概要 092-095
③調査及び設計上の留意事項 096

外観・内観イメージパース

【鳥瞰パース：計画地全体】

外観・内観イメージパース

【外観パース：来庁者駐車場側】

外観・内観イメージパース

【外観パース：古墳の丘テラス】

外観・内観イメージパース

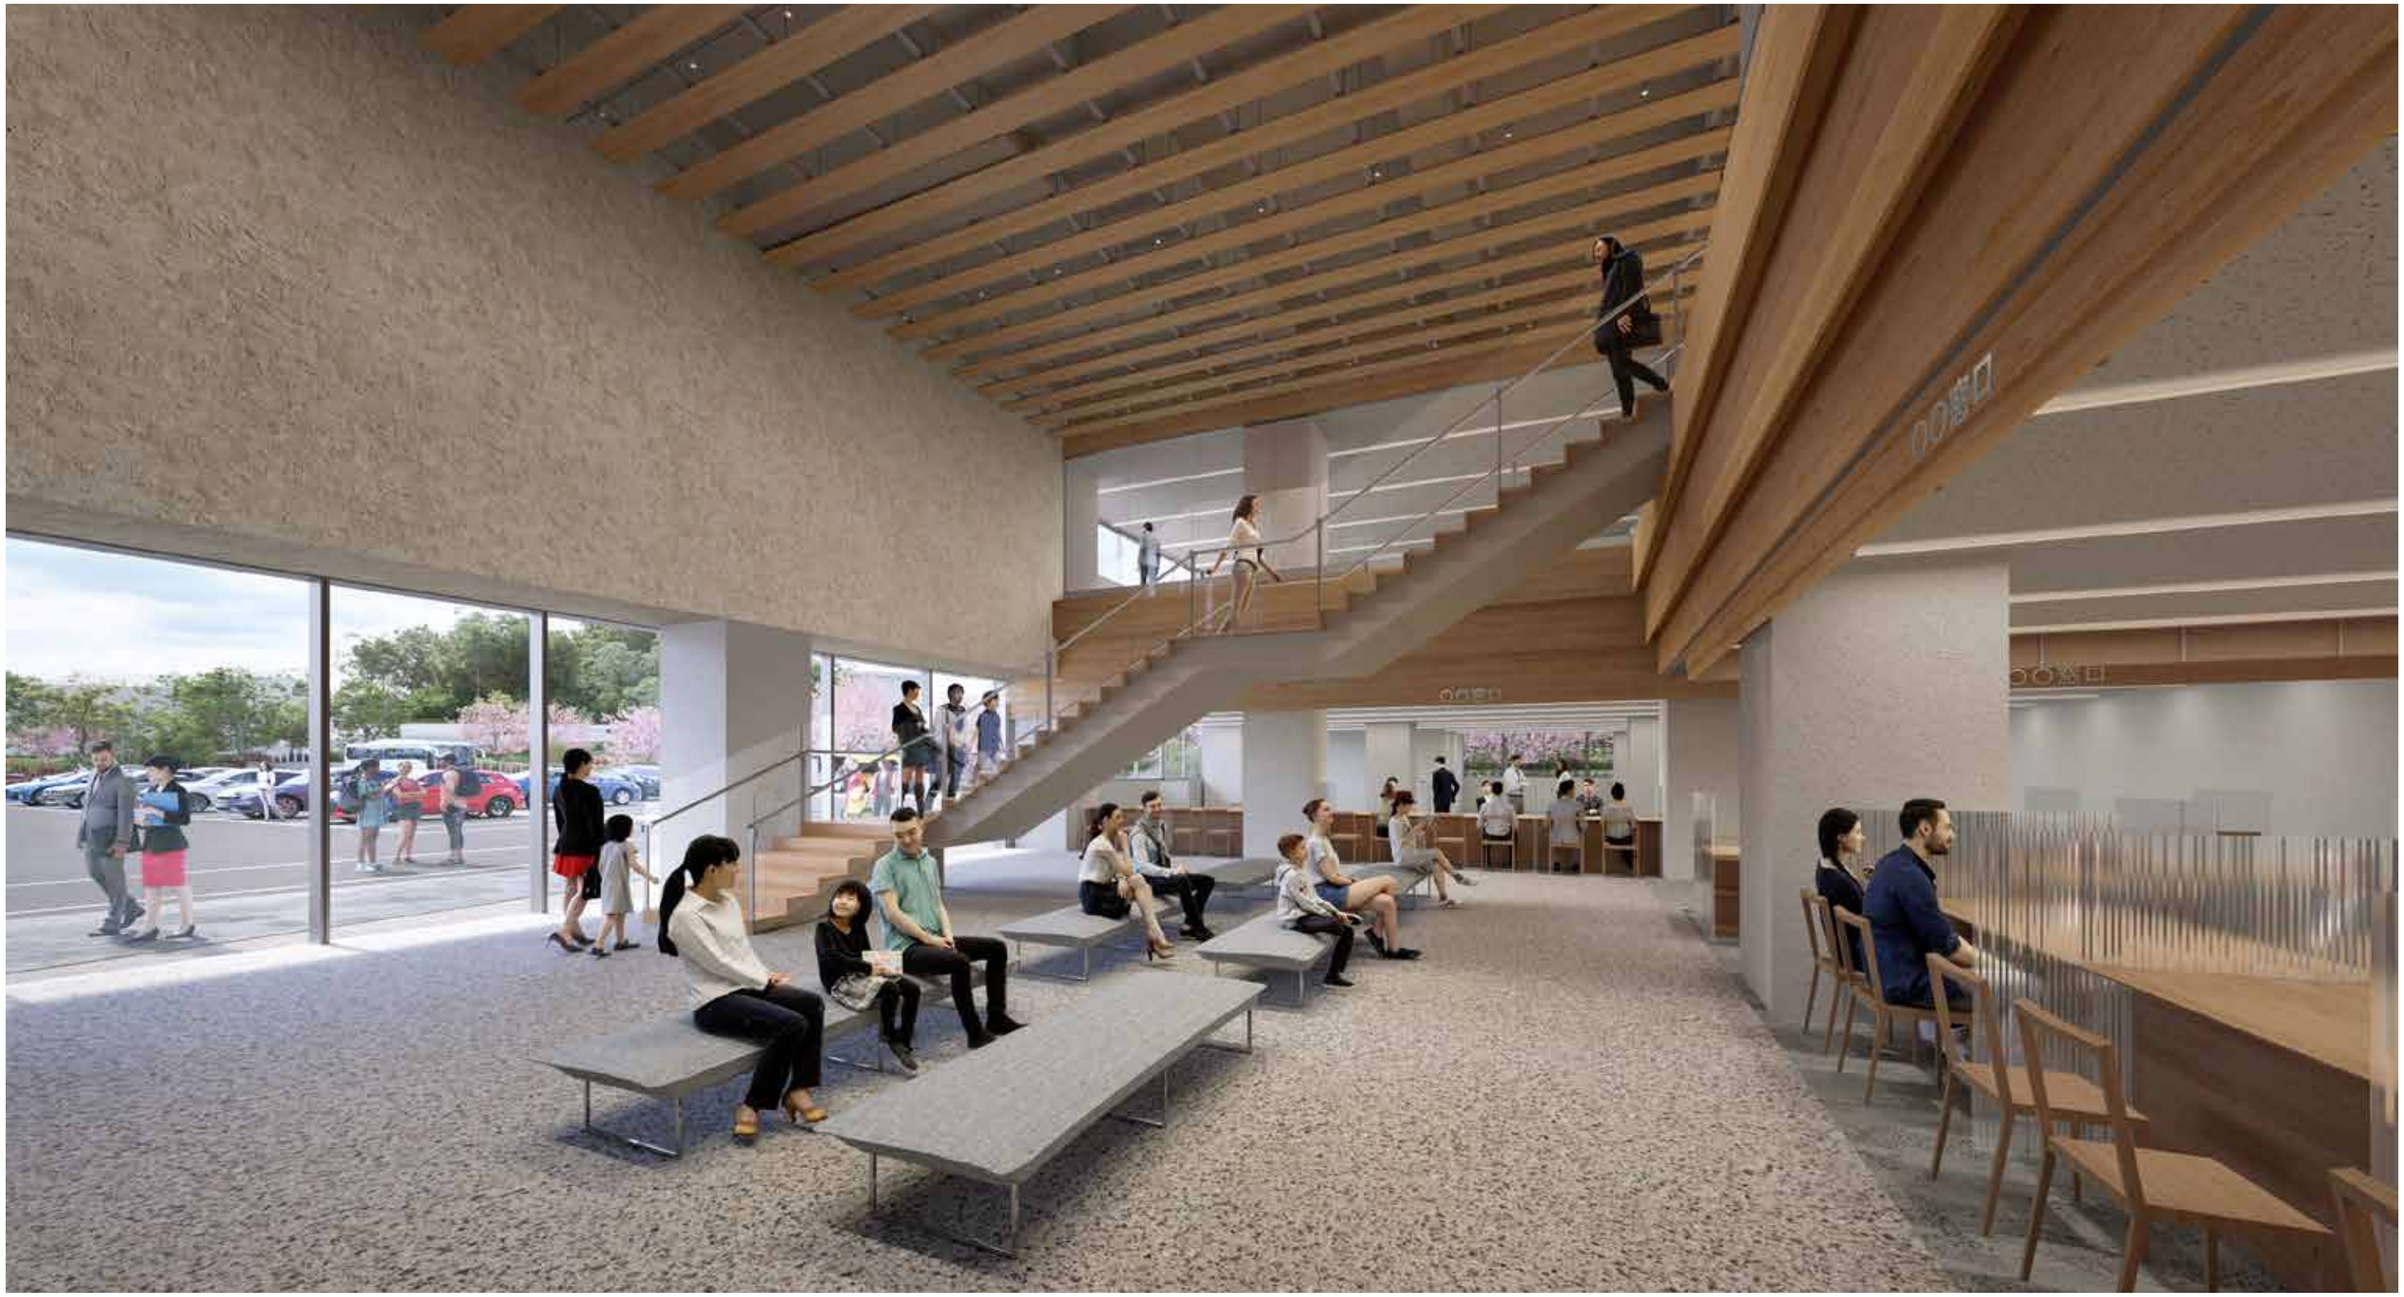

【内観パース：1F エントランスホール】

外観・内観イメージパース

【内観パース：4F 執務室】

外観・内観イメージパース

【内観パース：5F 議場】

外観・内観イメージパース

【内観パース：6F 展望テラス】

1. 基本方針・基本設計コンセプト

□設計の基本方針

新庁舎の基本設計は、令和 6 年（2024 年）3 月に策定した「羽曳野市本庁舎建替整備基本計画」で掲げた基本理念とそれを実現するための 5 つの基本方針に基づき、目指すべき庁舎像を具体化するものとして計画します。

□基本理念

「歴史・文化・自然を受け継ぎ安全・安心な未来を創る新庁舎」

1. 災害に強い庁舎

市役所の安全性を確保するために国土交通省が定めた耐震安全性の分類で**構造体は Ⅰ 類、建築非構造部材は A 類、建築設備は甲類として計画**します。災害時には**災害対策本部を新本館 3 階に配置**し、特別会議室を中心とした**災害関連諸室と連携できるような設え**とします。災害発生後には**業務継続が可能**な建築設備を適切な位置に計画します。

2. 市民サービスの向上をめざした庁舎

利用頻度の高い窓口は**アクセスしやすい 1 ～ 2 階に計画**します。市民活動や交流の場として、**多用途利用可能な共用スペース・会議室を 2 階に計画**します。その他、誰もが利用できる**売店、市民ギャラリー、あおぞらカフェ・歴史展示ギャラリー、古墳の丘テラスを計画**します。

3. 行政機能の強化をめざした庁舎

職員の執務エリアの面積は 5 ㎡ / 人以上として、個室の必要な部署を除き、**ユニバーサルレイアウト**を基本とし、**人員の増減や部署の変更時に柔軟に対応可能な計画**とします。また、DX（デジタル・トランスフォーメーション）や ICT 導入支援を行い**誰もが利用しやすい市役所**を目指します。

4. 環境にやさしく、経済性の高い庁舎

環境負荷低減に配慮し、**新本館で ZEB Ready 相当**を目指します。各階に水平で**深い庇と Low-E 複層ガラスの採用**により**日射による空調エネルギー消費の削減**をします。また、環境問題に配慮し、サスティナブルな**自然材料としての木材等を利用する計画**とします。

5. 歴史資産（世界遺産・文化財）と調和した庁舎

世界遺産・文化財への配慮として、**遺産影響評価（HIA）**を踏まえ、敷地全体において**古墳群の眺望と調和する有機的で緑豊かな施設を計画**します。また、**世界遺産の歴史的価値に対する理解を深め、その魅力を体感できる**あおぞらカフェ・歴史展示ギャラリーを 6 階に設けるとともに、最上階に古墳の丘テラスを計画します。

【鳥瞰パース：計画地全体】

【外観パース：古墳の丘テラス】

2. 敷地現状図

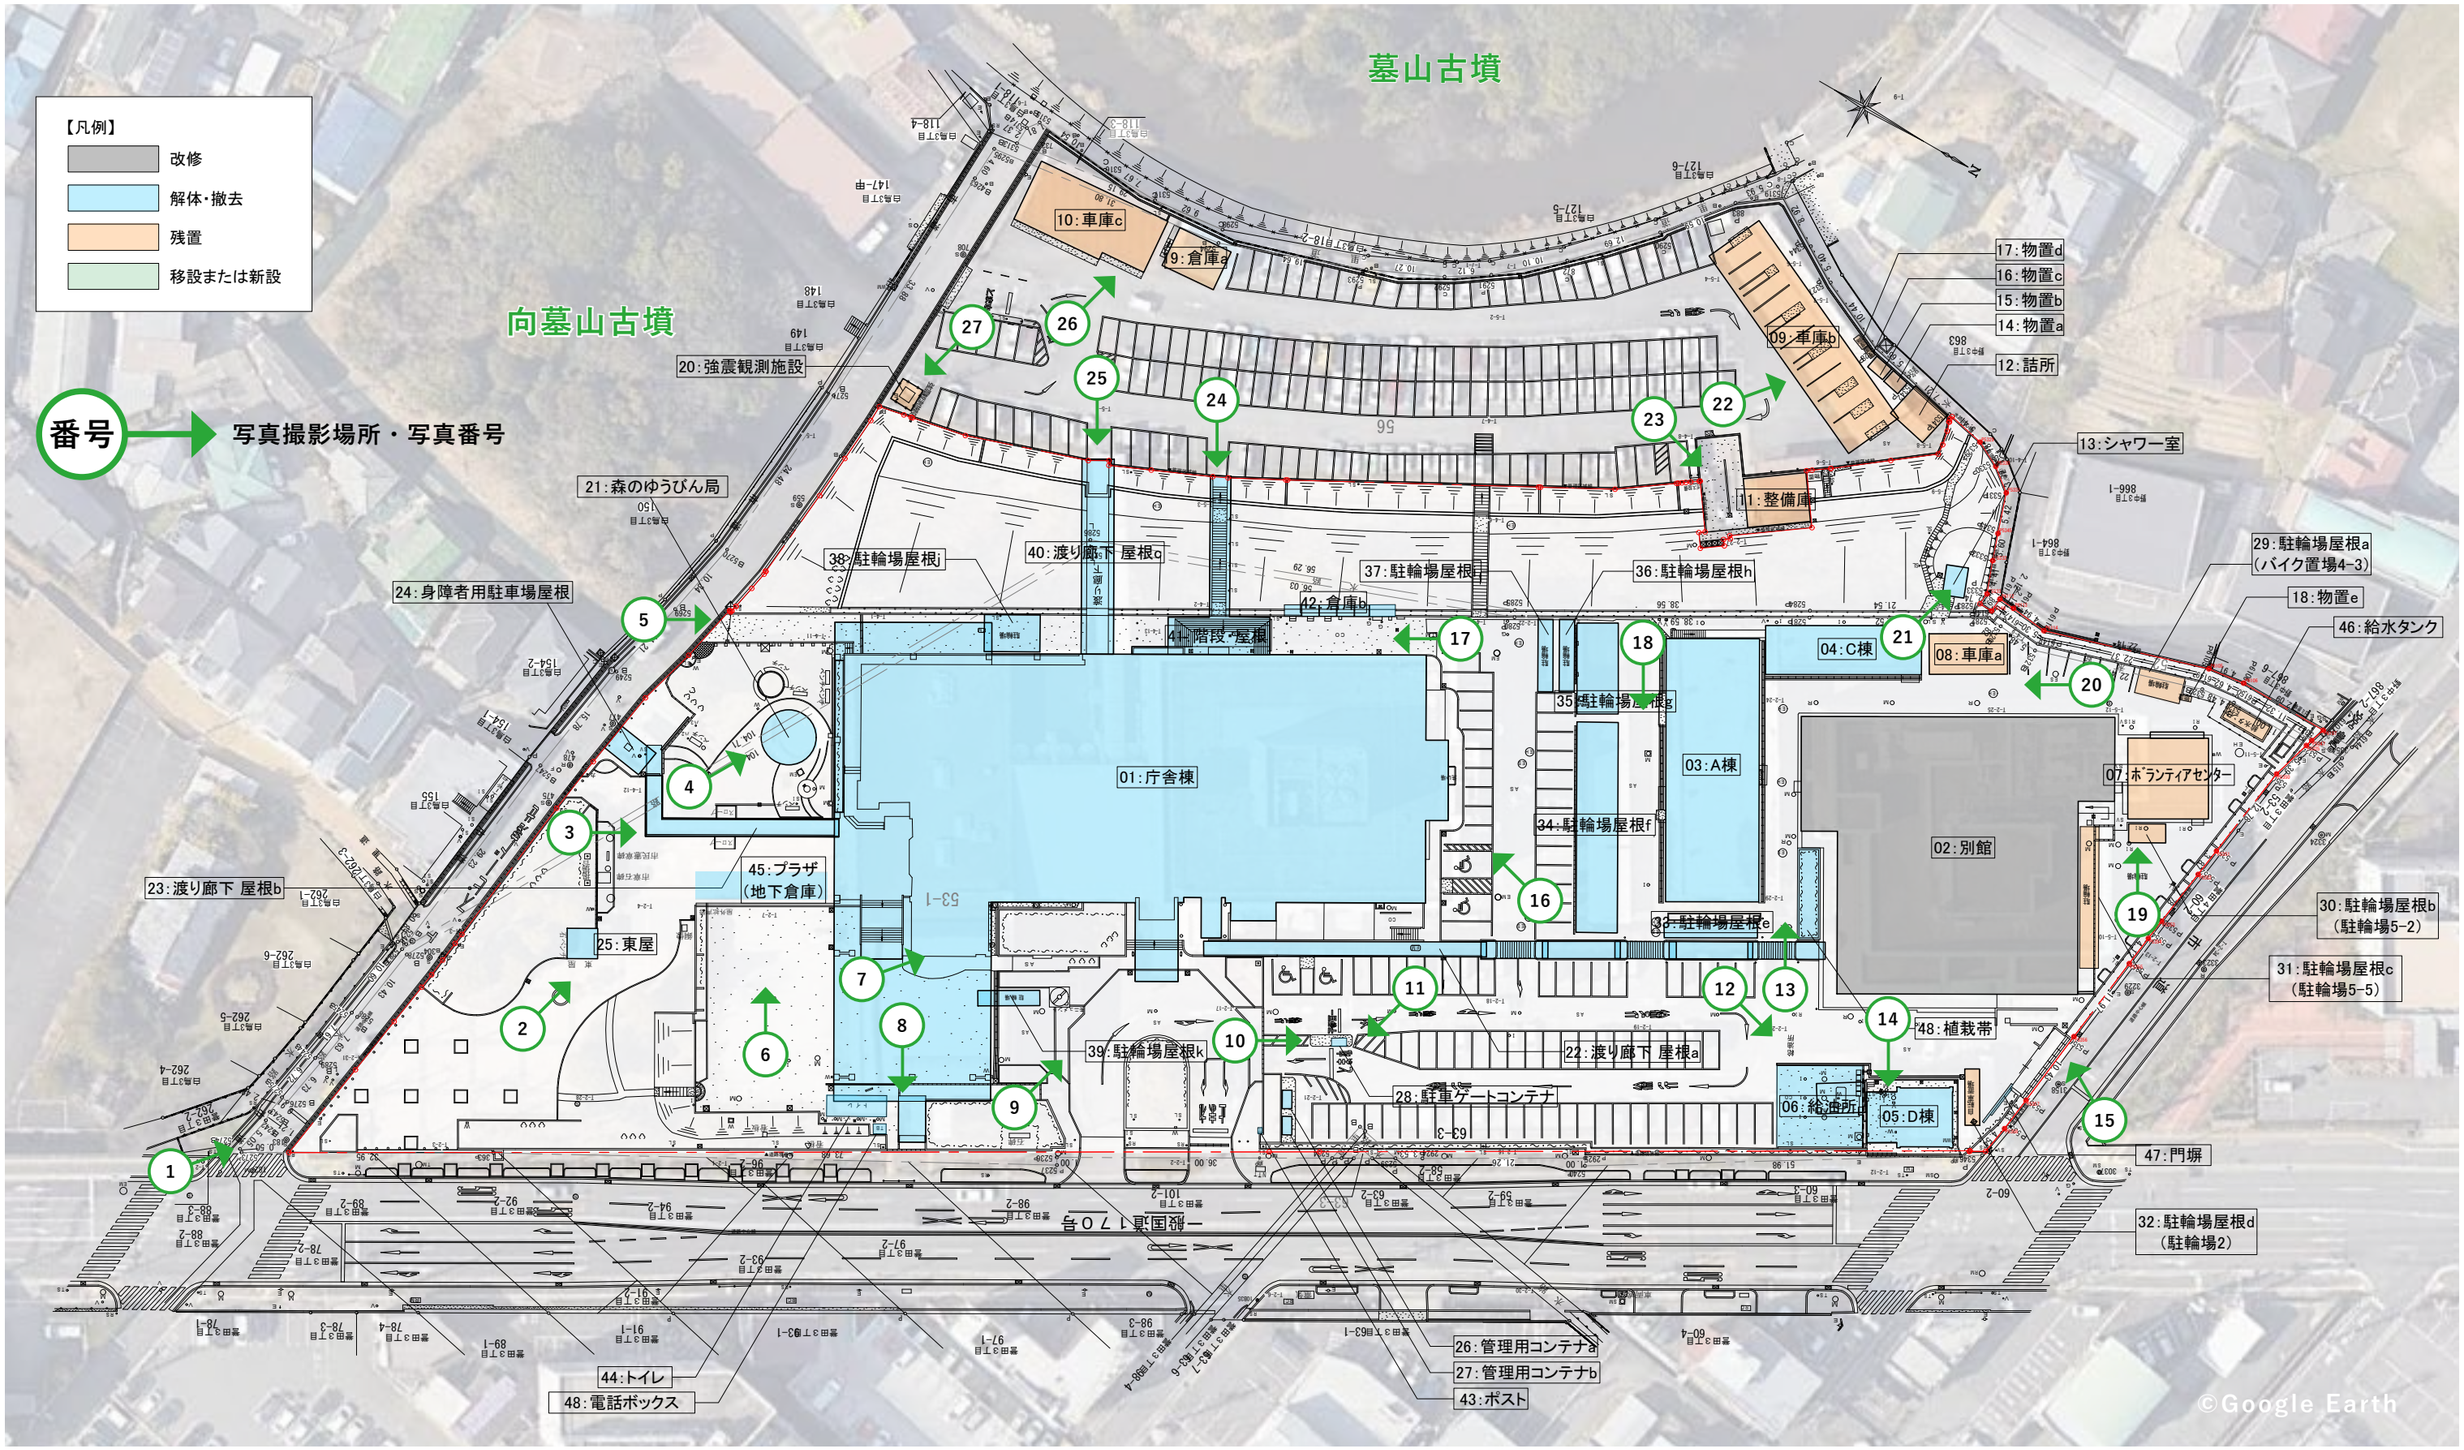
【凡例】
改修
解体・撤去
残置
移設または新設
番号
写真撮影場所・写真番号
墓山古墳
向墓山古墳
01:庁舎棟
02:別館
03:A棟
04:C棟
05:D棟
06:給油所
07:ボランティアセンター
08:車庫a
09:車庫b
10:車庫c
11:整備庫
12:詰所
13:シャワー室
14:物置a
15:物置b
16:物置c
17:物置d
18:物置e
19:倉庫a
20:強震観測施設
21:森のゆうびん局
22:渡り廊下 屋根a
23:渡り廊下 屋根b
24:身障者用駐車場屋根
25:東屋
26:管理用コンテナa
27:管理用コンテナb
28:駐車ゲートコンテナ
29:駐輪場屋根a（バイク置場4-3）
30:駐輪場屋根b（駐輪場5-2）
31:駐輪場屋根c（駐輪場5-5）
32:駐輪場屋根d（駐輪場2）
33:駐輪場屋根e
34:駐輪場屋根f
35:駐輪場屋根g
36:駐輪場屋根h
37:駐輪場屋根i
38:駐輪場屋根j
39:駐輪場屋根k
40:渡り廊下 屋根c
41:階段・屋根
42:倉庫b
43:ポスト
44:トイレ
45:プラザ（地下倉庫）
46:給水タンク
47:門塀
48:植栽帯
48:電話ボックス
一般国道170号
©Google Earth

3. 敷地写真 -1

①計画地最南部

②現行の市民広場全体

③庁舎棟南側入口付近

④森のゆうびん局

⑤計画地南西側駐輪場及び法面

⑥プラザ（地下倉庫）

3. 敷地写真 -2

⑦現行の市民ギャラリーと南側入口

⑧庁舎棟ピロティと外部トイレ

⑨庁舎棟正面側全景

⑩庁舎棟側から見た来庁者駐車場

⑪別館側から見た来庁者駐車場

⑫給油所

3. 敷地写真 -3

⑬ A・C 棟と別館間通路

⑭別館側から見た D 棟

⑮別館正面側全景

⑯庁舎棟北側と法面

⑰庁舎棟西側と法面間の通路

⑱ A 棟西側と公用車駐車場

3. 敷地写真 -4

⑲ボランティアセンター正面

⑳別館北側通路

㉑シャワー室

㉒車庫 b

㉓整備庫

㉔庁舎棟法面階段・屋根

3. 敷地写真 -5

㉕渡り廊下・屋根 3

㉖車庫 c

㉗強震観測所

1. 敷地概要

建設地　：大阪府羽曳野市誉田 4 丁目 1 番 1 号

敷地面積　：18,155.55 ㎡（敷地求積図参照）

周辺道路現況幅員　：【東側】国道 170 号：20.0m

：【西側】全面道路なし

：【南側】市道誉田 12 号線：6.80m

：【北側】市道野中城山線：8.85m

（※全て 42-1-1 道路）

2. 法的規制

区域指定　：都市計画区域内

用途地域　：近隣商業地域

高度地区　：第 2 種高度地区（31m）

：第 1 種高度地区（15m）※該当なし

日影規制　：該当なし

※隣接、藤井寺市野中三丁目

第 1 種中高層住居専用地域該当

高さ 10m 超：2.5 時間

高さ 5m 超 10m 以下：4 時間

平均地盤面からの高さ：4m

防火地域　：準防火地域

法定建蔽率　：80%

法定容積率　：300%

3-1. 建築概要

主要用途　：市役所（事務所）

構造種別　：鉄筋コンクリート造、一部鉄骨造

：耐震構造、耐火建築物

建築面積　：右記参照

延床面積　：右記参照

階数・高さ　：地上 6 階、約 26.90m

3-1. 建築概要【エリア別面積表】

新本館面積表

	1F	2F	3F	4F	5F	6F	RF	合計
執務	881.45㎡	717.23㎡	323.98㎡	531.97㎡	0.00㎡	0.00㎡	0.00㎡	2,454.62㎡
会議室	0.00㎡	158.74㎡	311.60㎡	57.16㎡	0.00㎡	0.00㎡	0.00㎡	527.50㎡
市長	0.00㎡	0.00㎡	386.95㎡	0.00㎡	0.00㎡	0.00㎡	0.00㎡	386.95㎡
議会	0.00㎡	0.00㎡	0.00㎡	0.00㎡	1,009.94㎡	0.00㎡	0.00㎡	1,009.94㎡
市民利用	104.74㎡	0.00㎡	0.00㎡	0.00㎡	0.00㎡	128.00㎡	0.00㎡	232.74㎡
共用部	897.02㎡	694.26㎡	515.90㎡	439.87㎡	368.43㎡	163.23㎡	0.00㎡	3,078.70㎡
管理諸室	241.02㎡	107.35㎡	211.14㎡	306.39㎡	106.84㎡	22.97㎡	0.00㎡	995.70㎡
内部合計	2,124.23㎡	1,677.57㎡	1,749.57㎡	1,335.38㎡	1,485.21㎡	314.19㎡	0.00㎡	8,686.14㎡
デッキ	0.00㎡	194.48㎡	354.44㎡	296.22㎡	0.00㎡	793.04㎡	1,160.64㎡	2,798.82㎡
植栽	0.00㎡	55.79㎡	45.06㎡	46.09㎡	0.00㎡	40.20㎡	103.18㎡	290.33㎡
メンテ	0.00㎡	206.91㎡	0.00㎡	152.49㎡	0.00㎡	212.78㎡	0.00㎡	572.18㎡
軒先	0.00㎡	314.59㎡	265.48㎡	223.43㎡	261.95㎡	398.93㎡	0.00㎡	1,464.38㎡
外部合計	0.00㎡	771.76㎡	664.98㎡	718.22㎡	261.95㎡	1,444.96㎡	1,263.82㎡	5,125.70㎡
合計	2,124.23㎡	2,449.33㎡	2,414.55㎡	2,053.60㎡	1,747.17㎡	1,759.15㎡	1,263.82㎡	13,811.84㎡

別館室内有効面積表

	1F	2F	3F	4F	5F	合計
執務	770.49㎡	331.37㎡	454.60㎡	549.11㎡	0.00㎡	2,105.56㎡
会議室	0.00㎡	604.46㎡	219.91㎡	56.16㎡	0.00㎡	880.52㎡
市長	0.00㎡	0.00㎡	0.00㎡	0.00㎡	0.00㎡	0.00㎡
議会	0.00㎡	0.00㎡	0.00㎡	152.74㎡	0.00㎡	152.74㎡
市民利用	0.00㎡	0.00㎡	0.00㎡	0.00㎡	0.00㎡	0.00㎡
共用部	428.75㎡	87.82㎡	322.20㎡	249.72㎡	37.04㎡	1,125.51㎡
管理諸室	141.75㎡	179.37㎡	96.55㎡	85.26㎡	127.52㎡	630.45㎡
合計	1,340.99㎡	1,203.02㎡	1,093.25㎡	1,092.98㎡	164.56㎡	4,894.79㎡

新本館+別館面積表

	1F	2F	3F	4F	5F	6F	合計
建築面積							4,481.34㎡
容積対象床面積	3,465.21㎡	2,836.94㎡	2,813.94㎡	2,399.48㎡	1,613.16㎡	755.90㎡	13,884.63㎡
容積対象外床面積	0.00㎡	43.65㎡	43.65㎡	43.65㎡	36.61㎡	23.39㎡	190.95㎡
延床面積	3,465.21㎡	2,880.59㎡	2,857.59㎡	2,443.13㎡	1,649.77㎡	779.29㎡	14,075.58㎡

4. その他関連法規

＜その他適用基準等＞

・都市計画法
・バリアフリー法
・建築物の消費性能の向上に関する法律【建築物省エネ法】
・土壌汚染対策法
・建設工事に係る資材の再資源化等に関する法律【建設リサイクル法】
・駐車場法
・下水道法
・文化財保護法
・景観法
・宅地造成及び特定盛土等規制法

＜条例、要綱関係＞

・大阪府建築基準法施工条例
・大阪府温暖化防止等に関する条例
・大阪府福祉まちづくり条例
・大阪府自然環境保全条例
・羽曳野市建築基準法条例
・羽曳野市開発指導要綱

5. 付近見取図

2. 敷地面積求積図【S=1/900】

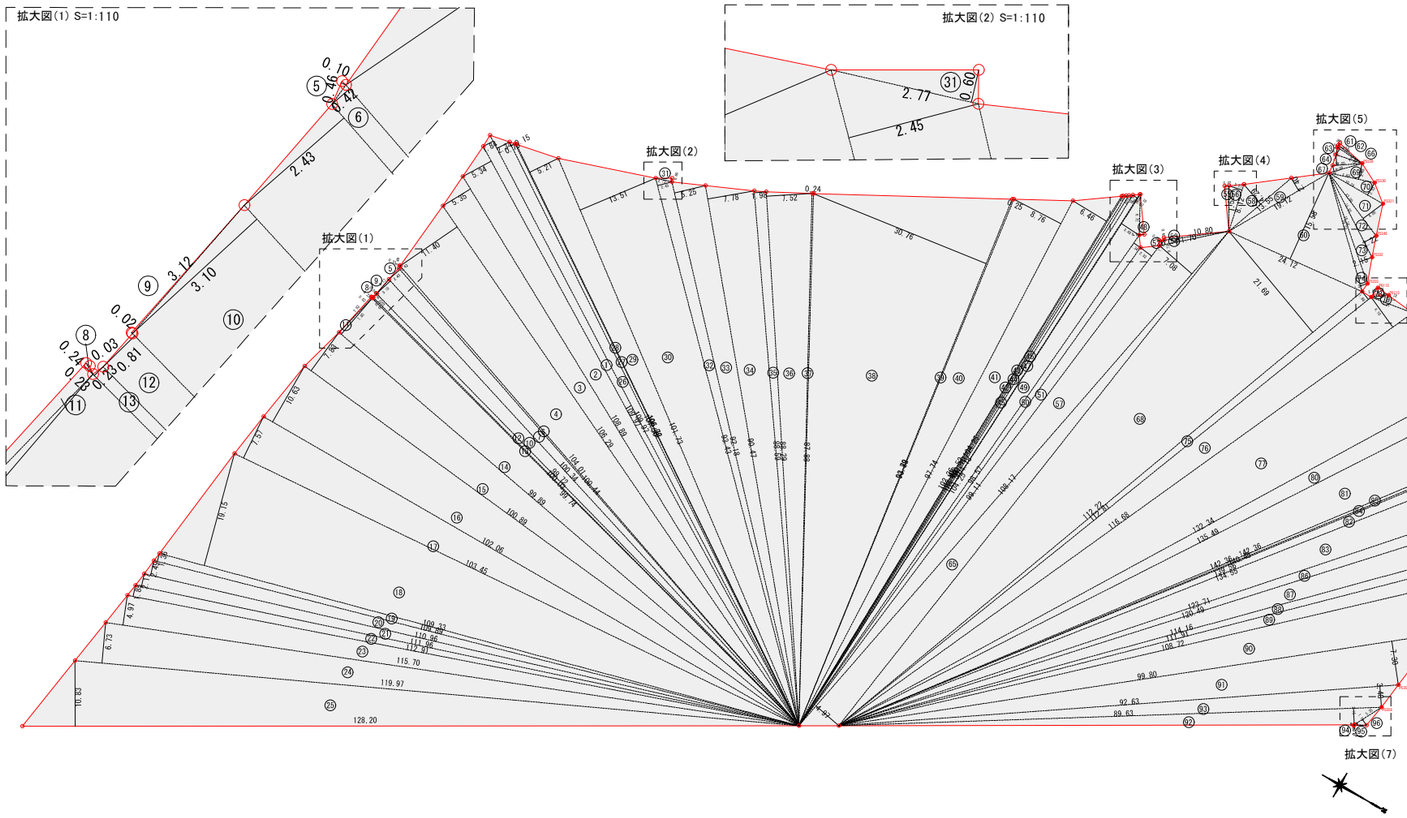

座　標　表

点　名	種　別	X	Y	
5329	（ 金属標 ）	−159825.560	−36224.186	
5330	（ 金属標 ）	−159822.196	−36222.460	
5331	（ 金属標 ）	−159819.274	−36220.147	
5345	（ 金属標 ）	−159817.554	−36215.000	
5332	（ 金属標 ）	−159816.371	−36211.592	
5333	（ 金属標 ）	−159814.853	−36207.647	
6146	（ 鉄 ）	−159813.219	−36205.828	
6112	（ 金属標 ）	−159813.059	−36207.720	
6113	（ 金属標 ）	−159810.917	−36207.539	
6114	（ 金属標 ）	−159805.999	−36206.997	
6105	（ 金属標 ）	−159784.821	−36213.473	
6106	（ 金属標 ）	−159779.947	−36214.118	
6107	（剔みペンキ）	−159767.853	−36213.995	
5347	（ 金属標 ）	−159768.503	−36212.093	
5325	（ 金属標 ）	−159768.772	−36211.180	
5350	（ 金属標 ）	−159770.290	−36205.998	
5351	（ 金属標 ）	−159772.058	−36193.341	
5352	（ 金属標 ）	−159772.601	−36189.506	
5353	（ 金属標 ）	−159773.686	−36181.802	
5354	（ 金属標 ）	−159774.063	−36178.995	
5355	（ 金属標 ）	−159774.571	−36174.901	
5356	（ 金属標 ）	−159776.065	−36163.019	
5357	（ 金属標 ）	−159777.326	−36152.657	
5358	（ 金属標 ）	−159777.910	−36148.057	

番号	底　辺	高　さ	他 面 積	面　積
1	109.97	1.84	202.3448	101.17240
2	108.89	5.34	581.4726	290.73630
3	106.29	5.35	568.6515	284.32575
4	104.01	11.40	1,185.7140	592.85700
5	0.46	0.10	0.0460	0.02300
6	100.44	0.42	42.1848	21.09240
7	100.34	2.43	243.8262	121.91310
8	0.24	0.03	0.0072	0.00360
9	3.12	0.02	0.0624	0.03120
10	100.03	3.10	310.0930	155.04650
11	7.92	0.23	1.8216	0.91080
12	99.74	0.81	80.7894	40.39470
13	99.72	0.23	22.9356	11.46780
14	99.89	7.85	784.1365	392.06825
15	100.89	7.83	789.9687	394.98435
16	102.06	10.63	1,084.8978	542.44890
17	103.45	7.57	783.1165	391.55825
18	109.33	19.15	2,093.6695	1,046.83475
19	109.89	1.36	149.4504	74.72520
20	110.96	2.49	276.2904	138.14520
21	111.96	2.17	242.9632	121.47660
22	112.91	1.85	208.8835	104.44175
23	115.70	4.97	575.0290	287.51450
24	119.97	6.73	807.3981	403.69905
25	128.20	10.83	1,388.4060	694.20300
26	109.97	2.34	257.3298	128.66490
27	107.56	0.70	75.2920	37.64600
28	106.86	0.15	16.0290	8.01450
29	106.72	5.21	556.0112	278.00560
30	101.73	13.51	1,374.3723	687.18615
31	2.77	0.60	1.6620	0.83100
32	93.43	2.45	228.9035	114.45175
33	92.18	5.25	483.9450	241.97250
34	90.47	7.78	703.8566	351.92830
35	88.59	1.98	175.4082	87.70410
36	88.29	7.52	663.9408	331.97040
37	87.88	0.24	21.0912	10.54560
38	93.79	30.76	2,884.9804	1,442.49020
39	93.88	0.25	23.4700	11.73500
40	97.74	8.76	856.2024	428.10120
41	102.36	6.46	661.2456	330.62280
42	102.52	0.20	20.5040	10.25200
43	102.80	0.38	39.0640	19.53200
44	103.10	0.39	40.2090	20.10450
45	103.50	0.53	54.8550	27.42750
46	104.18	0.87	90.6366	45.31830
47	104.25	0.10	10.4250	5.21250
48	6.72	0.81	5.4432	2.72160
49	104.25	3.48	362.7900	181.39500
50	98.57	1.34	132.0838	66.04190
51	99.11	2.32	229.9352	114.96760
52	1.18	0.60	0.7080	0.35400
53	10.80	0.43	4.6440	2.32200
54	11.70	0.73	8.5410	4.27050
55	7.52	0.72	5.4144	2.70720
56	8.12	2.27	18.4324	9.21620
57	108.17	7.08	765.8436	382.92180
58	13.55	4.29	56.1295	29.06475
59	19.12	2.40	45.8880	22.94400
60	24.12	15.58	375.7896	187.89480
61	4.96	0.40	1.9840	0.99200
62	4.96	0.36	1.7856	0.89280
63	1.22	0.07	0.0854	0.04270
64	4.78	1.15	5.4970	2.74850
65	108.17	4.97	537.6049	268.80245
66	4.89	1.74	8.5086	4.25430
67	5.69	1.02	5.8038	2.90190
68	112.22	21.69	2,434.0518	1,217.02590
69	7.69	2.68	20.6092	10.30460
70	10.24	2.33	23.8592	11.92960
71	13.00	4.06	52.7800	26.39000
72	15.65	2.22	34.7430	17.37150
73	19.36	2.15	41.6240	20.81200
74	20.32	1.23	24.9936	12.49680
75	112.81	1.68	189.5208	94.76040
76	116.68	6.10	711.7480	355.87400
77	132.34	14.67	1,941.4278	970.71390
78	2.87	1.42	4.0754	2.03770
79	7.31	1.32	9.6492	4.82460
80	135.49	3.73	505.3777	252.68885
81	142.36	9.70	1,380.8920	690.44600
82	139.56	1.96	273.5376	136.76880
83	134.55	6.49	873.2295	436.61475
84	140.45	0.34	47.7530	23.87650
85	142.36	0.63	89.6868	44.84340
86	123.71	2.13	263.5023	131.75115
87	120.49	4.40	530.1560	265.07800
88	114.16	1.71	195.2136	97.60680
89	111.97	2.57	287.6087	143.80435
90	108.72	1.66	832.7952	416.39760
91	99.80	7.30	728.5400	364.27000
92	89.63	2.75	246.4825	123.24125
93	92.63	3.48	322.3524	161.17620
94	2.12	0.05	0.1060	0.05300
95	2.06	0.04	0.0824	0.04120
96	5.35	1.16	6.2060	3.10300
合　計				18,155.55
敷地面積				18,155.55 ㎡

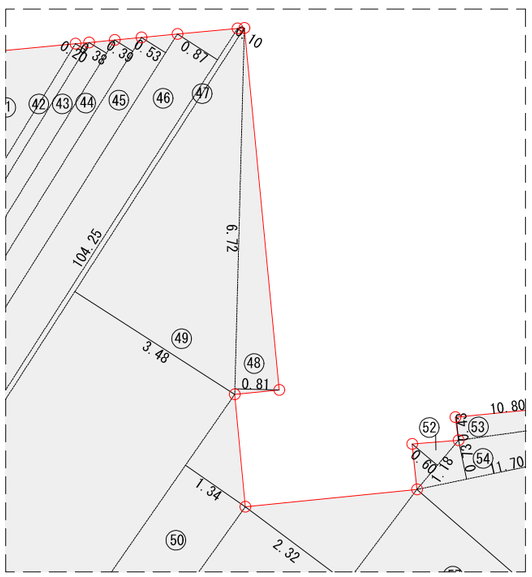

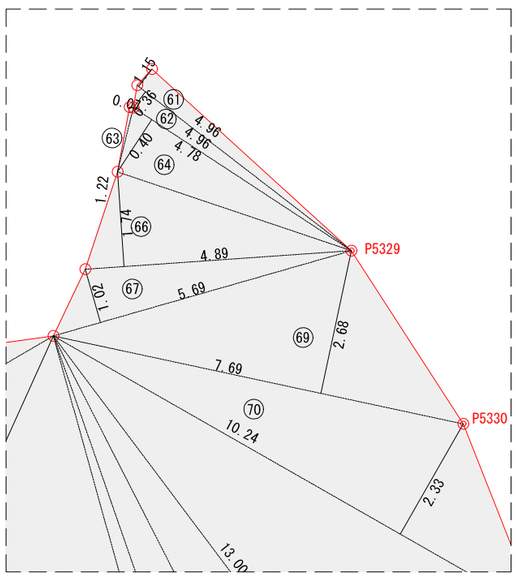

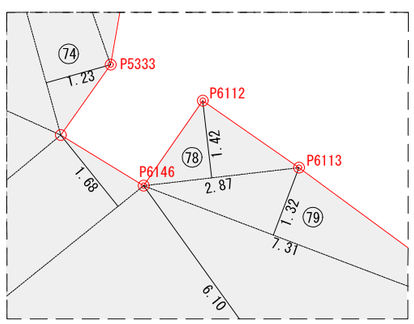

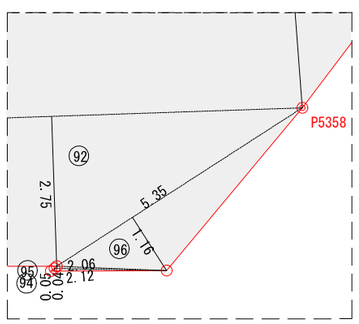

3. 建築面積求積図【S=1/400】

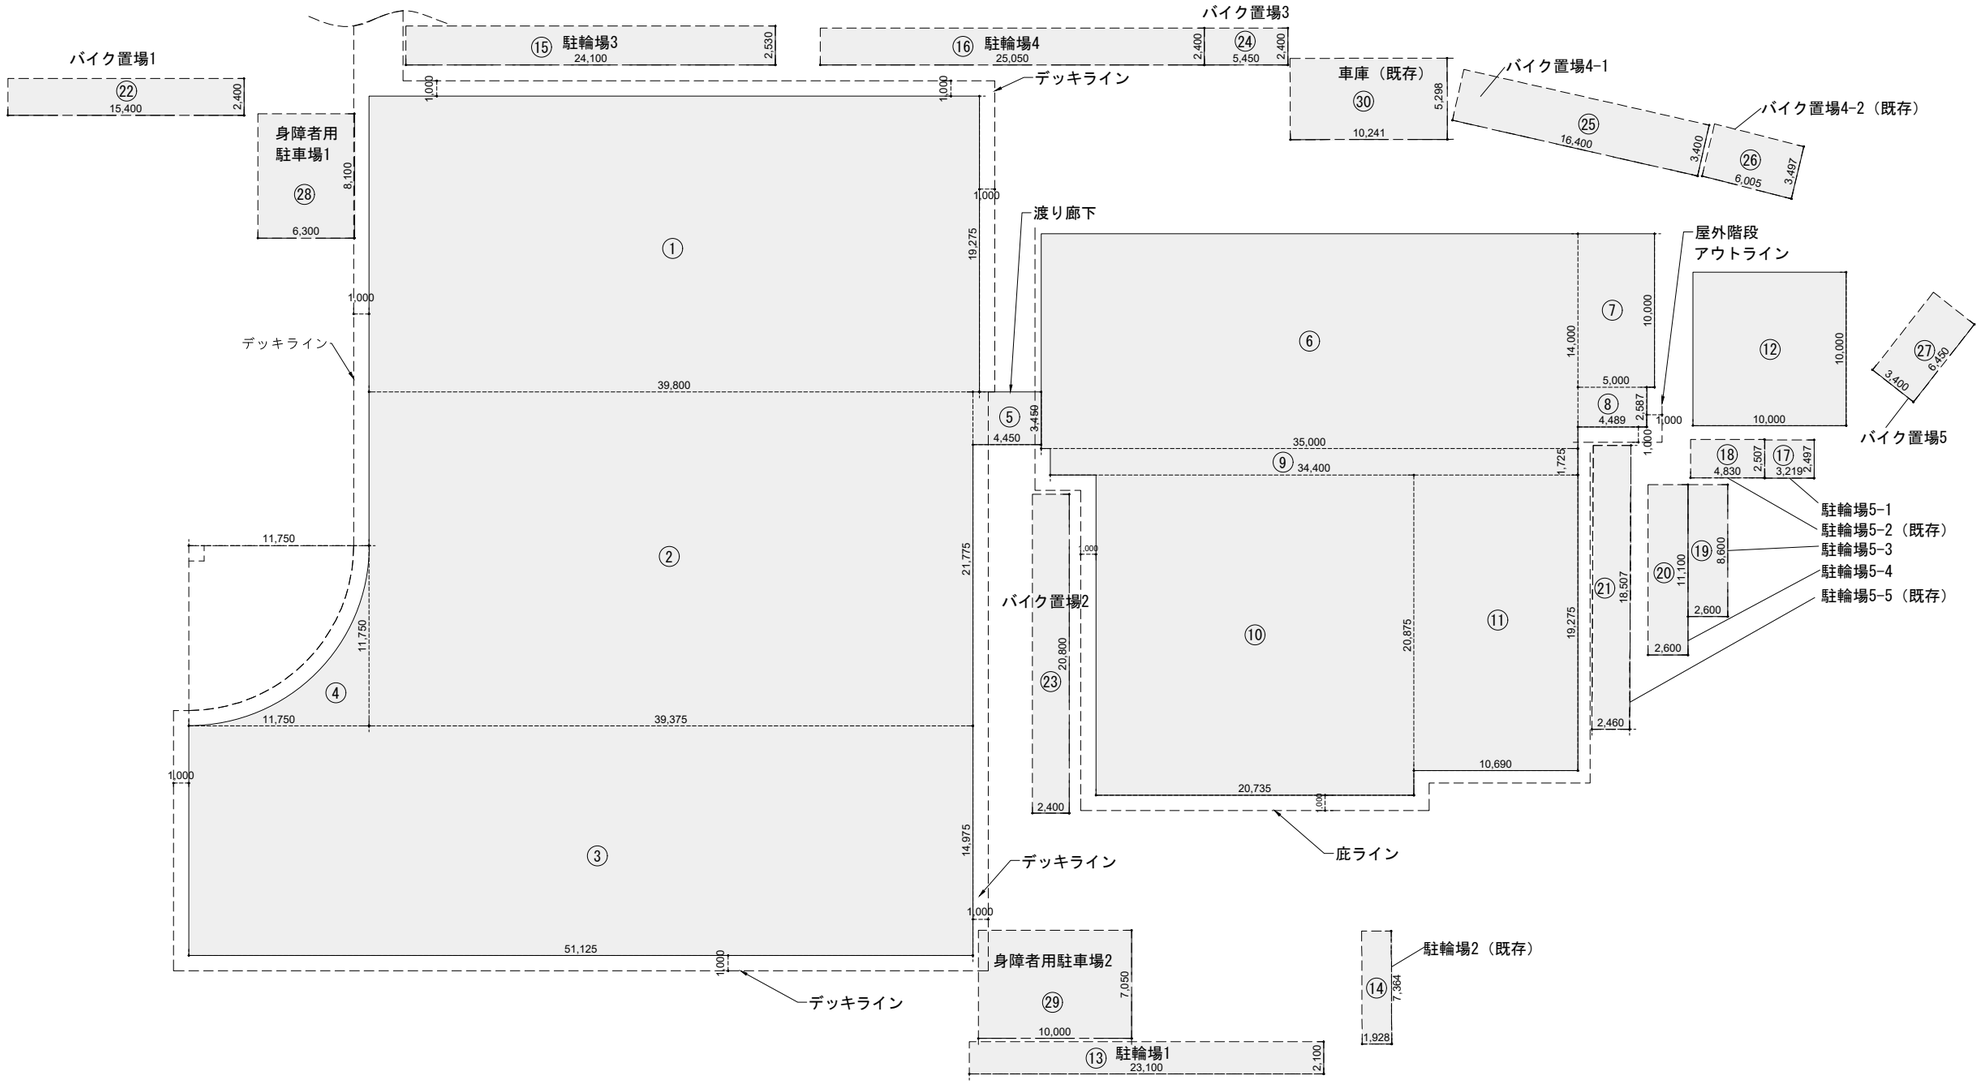

番号		計算式				面積	面積(㎡)
新本館							
1		39.8000	×	19.2750	=	767.1450	767.15
2		39.3750	×	21.7750	=	857.3906	857.39
3		51.1250	×	14.9750	=	765.5969	765.60
4		11.7500	×	11.7500			
	-	11.7500	×	11.7500	×	3.1400	/4
					=	29.6834	29.68
					計	2,419.8159	2,419.82
渡り廊下							
5		4.450	×	3.450	=	15.3525	15.35
					計	15.3525	15.35
別館(改修)							
6		35.0000	×	14.0000	=	490.0000	490.00
7		5.0000	×	10.0000	=	50.0000	50.00
8		4.4900	×	2.5870	=	11.6156	11.62
9		34.4000	×	1.7250	=	59.3400	59.34
10		20.7350	×	20.8750	=	432.8431	432.84
11		10.6900	×	19.2750	=	206.0498	206.05
					計	1,249.8485	1,249.85
別館付属棟							
12		10.0000	×	10.0000	=	100.0000	100.00
					計	100.0000	100.00
屋根付き駐車場							
13	駐輪場1	23.1000	×	2.1000	=	48.5100	48.51
14	駐輪場2	1.9280	×	7.3640	=	14.1978	14.20
15	駐輪場3	24.1000	×	2.5300	=	60.9730	60.97
16	駐輪場4	25.0500	×	2.4000	=	60.1200	60.12
17	駐輪場5-1	3.2190	×	2.4970	=	8.0378	8.04
18	駐輪場5-2(既存)	4.8300	×	2.5070	=	12.1088	12.11
19	駐輪場5-3	2.6000	×	8.6000	=	22.3600	22.36
20	駐輪場5-4	2.6000	×	11.1000	=	28.8600	28.86
21	駐輪場5-5(既存)	2.4600	×	18.5070	=	45.5272	45.53
22	バイク置場1	15.4000	×	2.4000	=	36.9600	36.96
23	バイク置場2	2.4000	×	20.8000	=	49.9200	49.92
24	バイク置場3	5.4500	×	2.4000	=	13.0800	13.08
25	バイク置場4-1	16.4000	×	3.4000	=	55.7600	55.76
26	バイク置場4-2(既存)	6.0050	×	3.4970	=	20.9995	21.00
27	バイク置場5	6.0050	×	3.4970	=	20.9995	21.00
28	身障者用駐車場1	6.3000	×	8.1000	=	51.0300	51.03
29	身障者用駐車場2	10.0000	×	7.0500	=	70.5000	70.50
30	車庫(既存)	10.2410	×	5.2980	=	54.2568	54.26
					計	674.2005	674.20
					合計	4,459.2174	4,459.22

※括弧書きのないものは新築、新設

4. 延床面積求積図 -1 階【S=1/400】

番号	室名	計算式				面積	室面積
新本館1階							
1	EPS1-1	4.050	x	2.550	=	10.3275	10.33
2	EV1	4.050	x	5.650	=	22.8825	22.88
3	屋内階段1	3.400	x	8.200	=	27.8800	27.88
4	男子WC1-1	4.300	x	4.689	=	20.1627	29.99
5		2.800	x	3.511	=	9.8308	
6	女子WC1-1	3.750	x	4.689	=	17.5838	25.66
7		2.300	x	3.511	=	8.0753	
8	多目的WC1-1	2.950	x	2.811	=	8.2925	8.29
9	PS1-1	2.950	x	0.700	=	2.0650	2.07
10	EV2	3.475	x	3.950	=	13.7263	13.73
11	EPS1-2	3.200	x	3.950	=	12.6400	12.64
12	屋内階段2	6.675	x	2.900	=	19.3575	19.36
13	男子WC1-2	6.713	x	2.250	=	15.1043	15.10
14	女子WC1-2	6.713	x	2.330	=	15.6413	15.64
15	多目的WC1-2(男子)	2.900	x	4.000	=	11.6000	11.60
16	多目的WC1-3(女子)	3.025	x	4.000	=	12.1000	12.10
17	執務室1-2	11.650	x	4.000	=	46.6000	301.00
18		17.575	x	14.475	=	254.3981	
19	空調機械室1-1	4.000	x	8.775	=	35.1000	35.10
20	雨水ろ過室	4.800	x	8.775	=	42.1200	42.12
21	倉庫1-1	2.000	x	8.775	=	17.5500	17.55
22	廊下1-2	1.663	x	11.625	=	19.3324	38.12
23		0.972	x	7.350	=	7.1442	
24		1.700	x	6.850	=	11.6450	
25	ゴミ集積場	6.713	x	3.845	=	25.8115	25.81
26	倉庫1-2	2.250	x	3.200	=	7.2000	7.20
27	オイルギアポンプ室	4.463	x	3.200	=	14.2816	14.28
28	執務室1-3	4.800	x	9.700	=	46.5600	46.56
29	清掃員控室	6.000	x	2.350	=	14.1000	21.52
30		5.028	x	1.475	=	7.4163	
31	ATMコーナー	5.028	x	5.875	=	29.5395	29.54
32	エントランスホール	10.825	x	23.525	=	254.6581	417.91
33		6.750	x	2.553	=	17.2328	
34		19.175	x	2.553	=	48.9538	
35		10.500	x	0.275	=	2.8875	
36		9.300	x	1.150	=	10.6950	
37		8.675	x	7.000	=	60.7250	
38		5.950	x	3.825	=	22.7588	
39	風除室1-2	2.725	x	3.825	=	10.4231	10.42
40	風除室1-1	4.500	x	4.500	=	20.2500	20.25
41	廊下1-1	22.350	x	3.775	=	84.3713	84.37
42	執務室1-1	18.550	x	21.248	=	394.1504	533.89
43		7.375	x	18.948	=	139.7415	
44	消火ポンプ室	7.375	x	5.000	=	36.8750	36.88
45	授乳室1-1	3.100	x	8.200	=	25.4200	25.42
46	中央監視室	4.011	x	5.500	=	22.0605	22.06
47	宿直室	3.364	x	5.500	=	18.5020	18.50
48	風除室1-3	3.625	x	3.775	=	13.6844	13.68
49	市民ギャラリー	9.325	x	0.275	=	2.5644	59.57
50		10.475	x	1.150	=	12.0463	
51		11.100	x	4.050	=	44.9550	
52	売店	11.100	x	6.775	=	75.2025	75.20
					計		2124.23

番号	室名	計算式				面積	室面積
別館1階							
1	執務室1-3	0.467	x	8.550	=	3.9929	419.85
2		5.716	x	7.700	=	44.0132	
3		19.217	x	10.750	=	206.5828	
4		9.700	x	10.750	=	104.2750	
5		5.700	x	10.700	=	60.9900	
6	守衛室	0.467	x	1.850	=	0.8640	14.50
7		5.050	x	2.700	=	13.6350	
8	ESP1-1	1.133	x	3.050	=	3.4557	3.46
9	エントランスホール	5.050	x	4.300	=	21.7150	286.19
10		10.650	x	3.600	=	38.3400	
11		14.700	x	3.350	=	49.2450	
12		4.700	x	1.650	=	7.7550	
13		2.400	x	4.800	=	11.5200	
14		5.217	x	1.500	=	7.8255	
15		5.167	x	0.400	=	2.0668	
16		4.950	x	1.100	=	5.4450	
17		5.250	x	3.500	=	18.3750	
18		5.750	x	1.850	=	10.6375	
19		3.500	x	7.800	=	27.3000	
20		9.400	x	9.145	=	85.9630	
21	PS1-2	2.200	x	2.000	=	4.4000	4.40
22	身障者便所	2.500	x	2.000	=	5.0000	5.00
23	便所(女)	5.700	x	3.000	=	17.1000	17.10
24	便所(男)	5.700	x	3.000	=	17.1000	17.10
25	相談室1	2.628	x	3.150	=	8.2782	8.28
26	相談室2	3.123	x	3.150	=	9.8375	9.84
27	相談室3	2.375	x	3.075	=	7.3031	7.30
28	相談室4	2.375	x	3.075	=	7.3031	7.30
29	相談室5	2.375	x	3.075		7.3031	7.30
30	相談室6	2.375	x	3.075	=	7.3031	7.30
31	執務室1-1	1.150	x	0.344	=	0.3956	207.36
32		1.320	x	2.481	=	3.2749	
33		10.820	x	18.825	=	203.6865	
34	執務室1-2	11.000	x	10.370	=	114.0700	114.07
35	PS1-1	2.217	x	3.290	=	7.2939	7.29
36	EPS1-2	2.217	x	2.710	=	6.0081	6.01
37	TELコーナー	2.300	x	1.800	=	4.1400	4.14
38	屋内階段	3.766	x	6.000	=	22.5960	29.46
39		3.683	x	0.700	=	2.5781	
40		3.900	x	1.100	=	4.2900	
41	湯沸し室	2.817	x	2.300	=	6.4791	6.48
42	EV-2	2.817	x	2.500	=	7.0425	7.04
43	風除室1	9.400	x	4.055	=	38.1170	38.12
					計		1234.90

番号	室名	計算式				面積	室面積
別館付属棟							
1	倉庫1	2.650	x	5.150	=	13.6475	13.65
2	倉庫2	5.000	x	5.150	=	25.7500	25.75
3	倉庫3	2.650	x	5.150	=	13.6475	13.65
4	洗濯室	3.250	x	5.150	=	16.7375	18.50
5		0.875	x	2.017	=	1.7649	
6	休憩室	0.875	x	3.133	=	2.7414	20.90
7		3.525	x	5.150	=	18.1538	
8	倉庫4	2.650	x	5.150	=	13.6475	13.65
					計		106.09

	容積対象面積	容積対象外面積			建物別延床面積	延床面積(㎡)
		室名	室面積	計		
新本館1階	2124.225	-	0	0.000	2124.23	3465.21
別館1階	1234.896	-	0	0.000	1234.90	
別館付属棟	106.090	-	0	0.000	106.09	

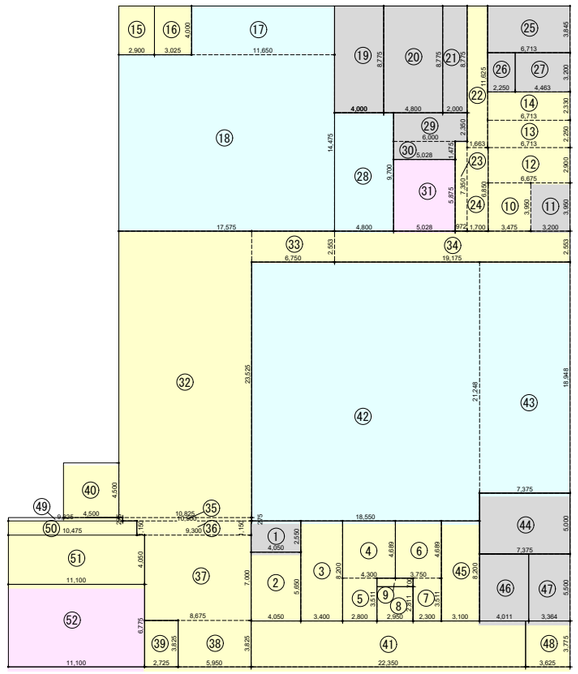

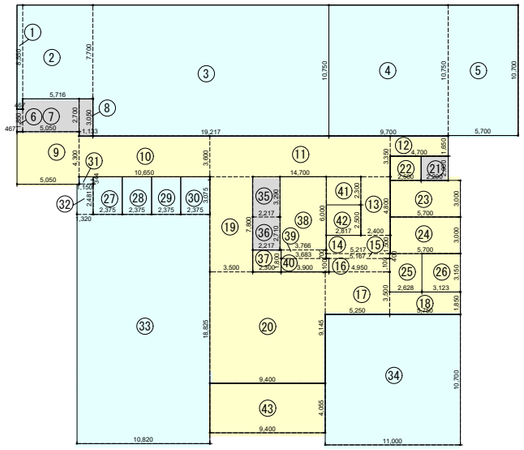

【凡例】

- 共用部
- 市民利用
- 執務エリア
- 会議室
- 市長エリア
- 議会エリア
- 設備・倉庫他

4. 延床面積求積図 -2 階【S=1/400】

番号	室名	計算式				面積	室面積
新本館2階							
1	EPS2-1	4.050	x	2.550	=	10.3275	10.33
2	EV1	4.050	x	5.650	=	22.8825	22.88
3	屋内階段1	3.400	x	8.200	=	27.8800	27.88
4	男子WC2-1	4.300	x	4.689	=	20.1627	29.99
5		2.800	x	3.511	=	9.8308	
6	女子WC2-1	3.750	x	4.689	=	17.5838	25.66
7		2.300	x	3.511	=	8.0753	
8	多目的WC2-1	2.950	x	2.811	=	8.2925	8.29
9	PS2-1	2.950	x	0.700	=	2.0650	2.07
10	EV2	3.475	x	3.950	=	13.7263	13.73
11	EPS2-2	3.200	x	3.950	=	12.6400	12.64
12	屋内階段2	6.675	x	2.900	=	19.3575	19.36
13	男子WC2-2	6.713	x	2.250	=	15.1043	15.10
14	女子WC2-2	6.713	x	2.330	=	15.6413	15.64
15	執務室2-2	23.625	x	11.430	=	270.0338	270.03
16	ドライルーム	4.750	x	5.680	=	26.9800	26.98
17	男子ﾊﾟｳﾀﾞｰﾙｰﾑ2-1	4.750	x	3.200	=	15.2000	15.20
18	女子ﾊﾟｳﾀﾞｰﾙｰﾑ2-1	4.750	x	2.550	=	12.1125	12.11
19	廊下2-2	1.663	x	4.580	=	7.6165	19.26
20		1.700	x	6.850	=	11.6450	
21	共用部2	16.500	x	3.328	=	54.9120	371.19
22		9.475	x	2.828	=	26.7953	
23		5.738	x	8.472	=	48.6123	
24		16.513	x	8.359	=	138.0322	
25		12.713	x	3.366	=	42.7920	
26		10.511	x	0.275	=	2.8905	
27		4.773	x	11.975	=	57.1567	
28	風除室2-1	3.800	x	3.366	=	12.7908	12.79
29	執務室2-1	10.762	x	5.850	=	62.9577	447.19
30		20.238	x	14.622	=	295.9200	
31		7.375	x	11.975	=	88.3156	
32	倉庫2-1	4.738	x	6.350	=	30.0863	30.09
33	会議室2-1	4.738	x	6.350	=	30.0863	30.09
34	共用スペース・会議室	10.502	x	12.250	=	128.6495	128.65
35	廊下2-1	18.600	x	3.775	=	70.2150	70.22
36	授乳室2-1	3.100	x	8.200	=	25.4200	25.42
37	渡廊下2	4.725	x	3.128	=	14.7798	14.78
計							1677.57

番号	室名	計算式				面積	室面積
別館2階							
1	予備室	10.400	x	8.400	=	87.3600	98.29
2		4.650	x	2.350	=	10.9275	
3	研修室3	5.000	x	10.750	=	53.7500	53.75
4	研修室2	5.000	x	10.750	=	53.7500	53.75
5	研修室1	4.700	x	10.750	=	50.5250	52.29
6		0.884	x	2.000	=	1.7680	
7	前室	0.884	x	1.950	=	1.7238	6.18
8		3.300	x	1.350	=	4.4550	
9	EPS2-3	3.300	x	1.050	=	3.4650	3.47
10	控室	5.300	x	4.400	=	23.3200	31.94
11		4.417	x	1.000	=	4.4170	
12		1.400	x	3.000	=	4.2000	
13	録音室	3.017	x	2.950	=	8.9002	8.90
14	作業室1	5.000	x	5.100	=	25.5000	25.50
15	作業室2	5.400	x	5.100	=	27.5400	27.54
16	ボランティア室	4.700	x	5.650	=	26.5550	58.48
17		5.700	x	5.600	=	31.9200	
18	EPS2-1	0.700	x	2.000	=	1.4000	1.40
19	廊下	4.760	x	4.400	=	20.9440	234.86
20		0.990	x	4.300	=	4.2570	
21		9.950	x	3.950	=	39.3025	
22		14.700	x	3.350	=	49.2450	
23		4.700	x	1.650	=	7.7550	
24		5.855	x	5.300	=	31.0315	
25		3.845	x	3.500	=	13.4575	
26		4.950	x	3.200	=	15.8400	
27		5.303	x	1.500	=	7.9545	
28		5.217	x	1.500	=	7.8255	
29		2.400	x	4.800	=	11.5200	
30		3.500	x	6.000	=	21.0000	
31		0.600	x	2.400	=	1.4400	
32		1.400	x	2.350	=	3.2900	
33	倉庫2-1	5.050	x	2.000	=	10.1000	10.10
34	会議室・入札関係	4.700	x	5.745	=	27.0015	57.45
35		5.300	x	5.745	=	30.4485	
36	PS2-1	2.217	x	3.290	=	7.2939	7.29
37	EPS2-2	2.217	x	2.710	=	6.0081	6.01
38	屋内階段	3.766	x	6.000	=	22.5960	28.92
39		3.628	x	0.300	=	1.0884	
40		3.490	x	1.500	=	5.2350	
41	湯沸し室	2.817	x	2.300	=	6.4791	6.48
42	EV-2	2.817	x	2.500	=	7.0425	7.04
43	PS2-2	2.200	x	2.000	=	4.4000	4.40
44	身障者便所	2.500	x	2.000	=	5.0000	5.00
45	便所（女）	5.700	x	3.000	=	17.1000	17.10
46	便所（男）	5.700	x	3.000	=	17.1000	17.10
47	書庫2-1	5.750	x	7.000	=	40.2500	40.25
48	自販機置場	2.000	x	2.300	=	4.6000	4.60
49	会議休憩スペース	2.950	x	5.300	=	15.6350	46.12
50		5.000	x	0.745	=	3.7250	
51		5.400	x	4.955	=	26.7570	
52	更衣室（女性）	7.750	x	3.000	=	23.2500	23.25
53	更衣室（男性）	5.700	x	5.700	=	32.4900	32.49
54	執務室2-2	10.940	x	5.700	=	62.3580	62.36
55	執務室2-1	10.940	x	4.995	=	54.6453	170.72
56		10.640	x	5.745	=	61.1268	
57		11.090	x	4.955	=	54.9510	
計							1203.02

	容積対象面積	容積対象外面積			建物別延床面積	延床面積（㎡）
		室名	室面積	計		
新本館2階	1640.960	EV1	22.883	36.609	1677.57	2880.59
		EV2	13.726			
別館2階	1195.978	EV-2	7.043	7.043	1203.02	

【凡例】

- 共用部
- 市民利用
- 執務エリア
- 会議室
- 市長エリア
- 議会エリア
- 設備・倉庫他

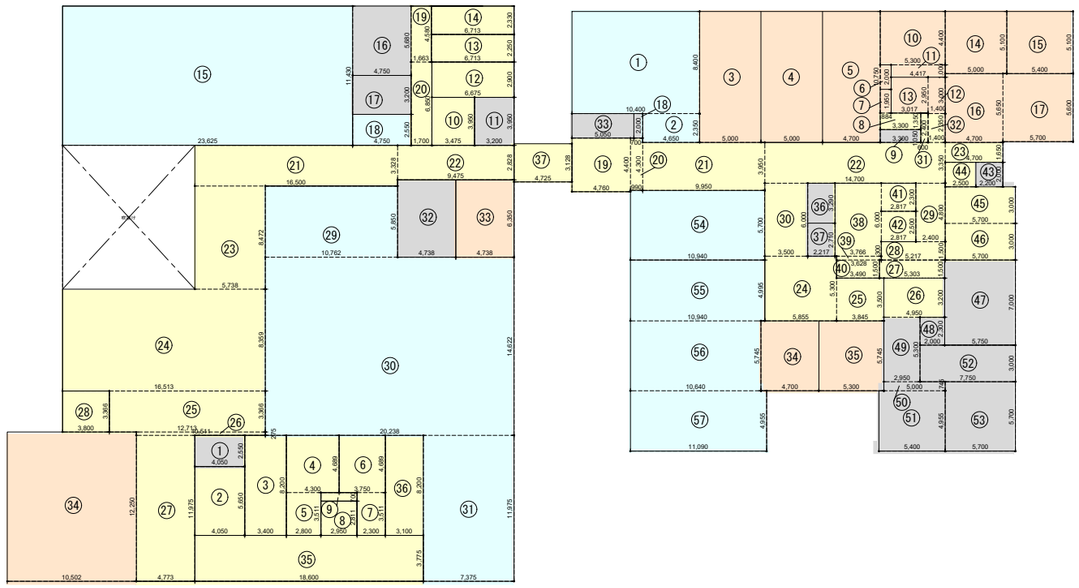

4. 延床面積求積図 -3 階【S=1/400】

番号	室名	計算式				面積	室面積
新本館3階							
1	EPS3-1	4.050	x	2.550	=	10.3275	10.33
2	EV1	4.050	x	5.650	=	22.8825	22.88
3	屋内階段1	3.400	x	8.200	=	27.8800	27.88
4	男子WC3-1	4.300	x	4.689	=	20.1627	29.99
5		2.800	x	3.511	=	9.8308	
6	女子WC3-1	3.750	x	4.689	=	17.5838	25.66
7		2.300	x	3.511	=	8.0753	
8	多目的WC3-1	2.950	x	2.811	=	8.2925	8.29
9	PS3-1	2.950	x	0.700	=	2.0650	2.07
10	EV2	3.475	x	3.950	=	13.7263	13.73
11	EPS3-2	3.200	x	3.950	=	12.6400	12.64
12	屋内階段2	6.675	x	2.900	=	19.3575	19.36
13	男子WC3-2	6.713	x	2.250	=	15.1043	15.10
14	女子WC3-2	6.713	x	2.330	=	15.6413	15.64
15	執務室3-2	16.875	x	14.205	=	239.7094	323.98
16		14.785	x	4.270	=	63.1320	
17		7.475	x	2.828	=	21.1393	
18	集密書架	5.950	x	9.925	=	59.0538	59.05
19	郵便作業室	4.400	x	4.270	=	18.7880	18.79
20	印刷室	5.950	x	4.280	=	25.4660	41.01
21		3.640	x	4.270	=	15.5428	
22	防災備蓄倉庫	5.025	x	5.050	=	25.3763	25.38
23	男子パウダールーム3-1	1.990	x	5.050	=	10.0495	10.05
24	女子パウダールーム3-1	2.410	x	7.045	=	16.9785	16.98
25	廊下3-2	7.015	x	1.995	=	13.9949	45.26
26		2.713	x	4.580	=	12.4255	
27		2.750	x	6.850	=	18.8375	
28	共用部3	24.775	x	2.828	=	70.0637	227.75
29		2.225	x	16.172	=	35.9827	
30		9.700	x	4.800	=	46.5600	
31		6.275	x	11.975	=	75.1431	
32	会議室3-3(将来執務室)	7.475	x	10.172	=	76.0357	76.04
33	会議室3-2(将来執務室)	7.475	x	6.000	=	44.8500	44.85
34	特別会議室	14.275	x	10.172	=	145.2053	145.21
35	会議室3-1	8.275	x	5.500	=	45.5125	45.51
36	トイレ(執務室3-5)	1.200	x	2.000	=	2.4000	2.40
37	洗面室(執務室3-5)	2.210	x	2.000	=	4.4200	4.42
38	執務室3-5	4.865	x	6.322	=	30.7565	45.49
39		3.410	x	4.322	=	14.7380	
40	倉庫・給湯(執務室3-1)	3.580	x	4.725	=	16.9155	16.92
41	会議室3-4	7.420	x	4.725	=	35.0595	35.06
42	執務室3-1	11.000	x	3.725	=	40.9750	40.98
43	廊下3-3	3.275	x	8.450	=	27.6738	63.86
44		14.275	x	2.350	=	33.5463	
45		2.200	x	1.200	=	2.6400	
46	執務室3-4	8.275	x	5.175	=	42.8231	42.82
47	執務室3-3	8.275	x	5.175	=	42.8231	42.82
48	展示スペース	4.650	x	5.800	=	26.9700	28.17
49		1.000	x	1.200	=	1.2000	
50	待合スペース	5.825	x	5.800	=	33.7850	33.79
51	応接室3-1	9.475	x	4.975	=	47.1381	47.14
52	廊下3-1	16.500	x	3.775	=	62.2875	62.29
53	渡廊下3	4.725	x	3.128	=	14.7798	14.78
					計		1764.35

番号	室名	計算式				面積	室面積
別館3階							
1	執務室3-3	5.400	x	5.400	=	29.1600	29.16
2	小会議室3-1	5.400	x	5.000	=	27.0000	27.00
3	執務室3-2	30.000	x	10.750	=	322.5000	322.50
4	書庫3-1	5.400	x	10.750	=	58.0500	58.05
5	執務室3-1	9.200	x	0.735	=	6.7620	75.94
6		9.550	x	6.465	=	61.7408	
7		1.150	x	6.465	=	7.4348	
8	廊下	4.700	x	4.400	=	20.6800	240.55
9		0.700	x	4.300	=	3.0100	
10		13.800	x	3.950	=	54.5100	
11		11.200	x	3.350	=	37.5200	
12		4.700	x	1.650	=	7.7550	
13		3.450	x	5.400	=	18.6300	
14		5.805	x	3.800	=	22.0590	
15		4.350	x	7.200	=	31.3200	
16		3.490	x	2.000	=	6.9800	
17		5.355	x	3.500	=	18.7425	
18		5.217	x	1.500	=	7.8255	
19		2.400	x	4.800	=	11.5200	
20	大会議室1	11.050	x	5.700	=	62.9850	62.99
21	大会議室2	11.050	x	5.000	=	55.2500	55.25
22	大会議室3	11.050	x	5.700	=	62.9850	62.99
23	PS3-1	2.217	x	3.290	=	7.2939	7.29
24	EPS3-1	2.217	x	2.710	=	6.0081	6.01
25	屋内階段	3.766	x	6.000	=	22.5960	28.92
26		3.628	x	0.300	=	1.0884	
27		3.490	x	1.501	=	5.2385	
28	湯沸し室	2.817	x	2.300	=	6.4791	6.48
29	EV-2	2.817	x	2.500	=	7.0425	7.04
30	PS3-2	2.200	x	2.000	=	4.4000	4.40
31	身障者便所	2.500	x	2.000	=	5.0000	5.00
32	便所(女)	5.700	x	3.000	=	17.1000	17.10
33	便所(男)	5.700	x	3.000	=	17.1000	17.10
34	機械室	4.550	x	3.500	=	15.9250	20.80
35		1.150	x	4.235	=	4.8703	
36	特別会議室	5.650	x	1.500	=	8.4750	38.69
37		5.300	x	5.700	=	30.2100	
					計		1093.25

	容積対象面積	容積対象外面積			建物別延床面積	延床面積(㎡)
		室名	室面積	計		
新本館3階	1727.738	EV1	22.883	36.609	1764.35	2857.59
		EV2	13.726			
別館3階	1086.204	EV-2	7.043	7.043	1093.25	

【凡例】

- 共用部
- 市民利用
- 執務エリア
- 会議室
- 市長エリア
- 議会エリア
- 設備・倉庫他

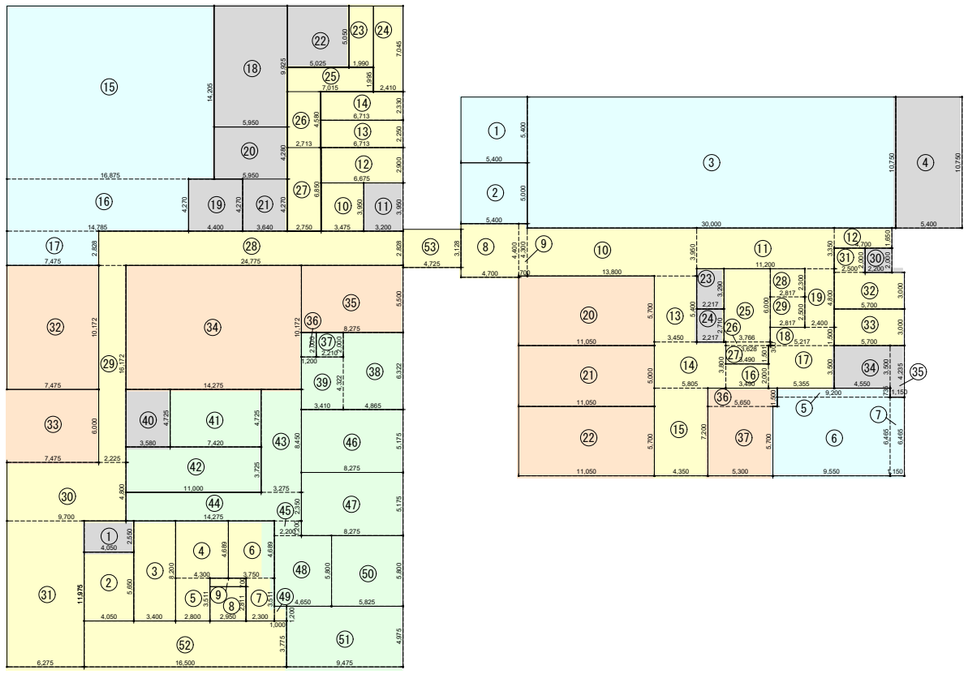

4. 延床面積求積図 -4 階【S=1/400】

番号	室名	計算式				面積	室面積
新本館4階							
1	EPS4-1	4.050	x	2.550	=	10.3275	10.33
2	EV1	4.050	x	5.650	=	22.8825	22.88
3	屋内階段1	3.400	x	8.200	=	27.8800	27.88
4	男子WC4-1	4.300	x	4.689	=	20.1627	29.99
5		2.800	x	3.511	=	9.8308	
6	女子WC4-1	3.750	x	4.689	=	17.5838	25.66
7		2.300	x	3.511	=	8.0753	
8	多目的WC4-1	2.950	x	2.811	=	8.2925	8.29
9	PS4-1	2.950	x	0.700	=	2.0650	2.07
10	EV2	3.475	x	3.950	=	13.7263	13.73
11	EPS4-2	3.200	x	3.950	=	12.6400	12.64
12	屋内階段2	6.675	x	2.900	=	19.3575	19.36
13	男子WC4-2	6.713	x	2.250	=	15.1043	15.10
14	女子WC4-2	6.713	x	2.330	=	15.6413	15.64
15	会議室4-1	5.730	x	9.975	=	57.1568	57.16
16	男子シャワー室	5.770	x	2.835	=	16.3580	16.36
17	男子更衣室	9.100	x	2.835	=	25.7985	25.80
18	女子シャワー室	5.770	x	2.835	=	16.3580	16.36
19	女子更衣室	9.100	x	2.835	=	25.7985	25.80
20	倉庫4-1	6.970	x	4.305	=	30.0059	30.01
21	税コールセンター	3.950	x	4.305	=	17.0048	17.00
22	電話交換室	3.950	x	4.305	=	17.0048	17.00
23	廊下4-2	1.663	x	3.125	=	5.1969	16.84
24		1.700	x	6.850	=	11.6450	
25	共用部4	9.475	x	2.828	=	26.7953	180.14
26		19.500	x	2.725	=	53.1375	
27		3.050	x	21.075	=	64.2788	
28		3.000	x	11.975	=	35.9250	
29	執務室4-1	16.450	x	15.075	=	247.9838	403.53
30		25.925	x	6.000	=	155.5500	
31	ガス消火用ボンベ室4-1	3.150	x	4.263	=	13.4285	13.43
32	執務室4-2	6.325	x	4.263	=	26.9635	128.43
33		9.475	x	10.709	=	101.4678	
34	休憩室	10.475	x	8.200	=	85.8950	121.66
35		9.475	x	3.775	=	35.7681	
36	廊下4-1	16.500	x	3.775	=	62.2875	62.29
37	渡廊下4	4.725	x	3.128	=	14.7798	14.78
					計		1350.16

番号	室名	計算式				面積	室面積
別館4階							
1	小会議室4-1	5.400	x	5.400	=	29.1600	29.16
2	小会議室4-2	5.400	x	5.000	=	27.0000	27.00
3	執務室4-7	15.000	x	10.750	=	161.2500	161.25
4	執務室4-6	15.000	x	10.750	=	161.2500	161.25
5	コンピューター室	5.400	x	3.400	=	18.3600	18.36
6	備消品室	3.000	x	2.000	=	6.0000	6.00
7	金庫	2.400	x	2.000	=	4.8000	4.80
8	書庫4-1	5.400	x	5.350	=	28.8900	28.89
9	廊下	5.400	x	4.400	=	23.7600	161.20
10		13.800	x	3.300	=	45.5400	
11		11.200	x	3.350	=	37.5200	
12		4.700	x	1.650	=	7.7550	
13		1.922	x	6.700	=	12.8774	
14		3.450	x	1.450	=	5.0025	
15		2.400	x	4.800	=	11.5200	
16		5.217	x	1.500	=	7.8255	
17		5.167	x	0.400	=	2.0668	
18		4.950	x	1.400	=	6.9300	
19		0.300	x	1.350	=	0.4050	
20	TELコーナー	1.228	x	1.350	=	1.6578	1.66
21	倉庫4-1	1.528	x	5.350	=	8.1748	8.17
22	PS4-1	2.217	x	3.290	=	7.2939	7.29
23	EPS4-1	2.217	x	3.310	=	7.3383	7.34
24	屋内階段	3.766	x	6.700	=	25.2322	34.13
25		2.217	x	1.500	=	3.3255	
26		3.983	x	1.400	=	5.5762	
27	湯沸し室	2.817	x	2.300	=	6.4791	6.48
28	EV-2	2.817	x	2.500	=	7.0425	7.04
29	執務室4-5	10.350	x	0.750	=	7.7625	121.03
30		11.050	x	10.250	=	113.2625	
31	執務室4-4	11.050	x	6.050	=	66.8525	66.85
32	PS4-2	2.200	x	2.000	=	4.4000	4.40
33	身障者便所	2.500	x	2.000	=	5.0000	5.00
34	便所（女）	5.700	x	3.000	=	17.1000	17.10
35	便所（男）	5.700	x	3.000	=	17.1000	17.10
36	執務室4-2	5.750	x	5.000	=	28.7500	28.75
37	執務室4-3	4.022	x	4.350	=	17.4957	61.40
38		9.650	x	4.550	=	43.9075	
39		3.878	x	4.350	=	16.8693	24.48
40	小会議室4-3	1.750	x	3.700	=	6.4750	
41		1.750	x	0.650	=	1.1375	
42	執務室4-1	4.950	x	3.200	=	15.8400	76.83
43		10.700	x	5.700	=	60.9900	
					計		1092.98

	容積対象面積	容積対象外面積			建物別延床面積	延床面積（㎡）
		室名	室面積	計		
新本館4階	1313.548	EV1	22.883	36.609	1350.16	2443.13
		EV2	13.726			
別館4階	1085.933	EV-2	7.043	7.043	1092.98	

【凡例】

- 共用部
- 市民利用
- 執務エリア
- 会議室
- 市長エリア
- 議会エリア
- 設備・倉庫他

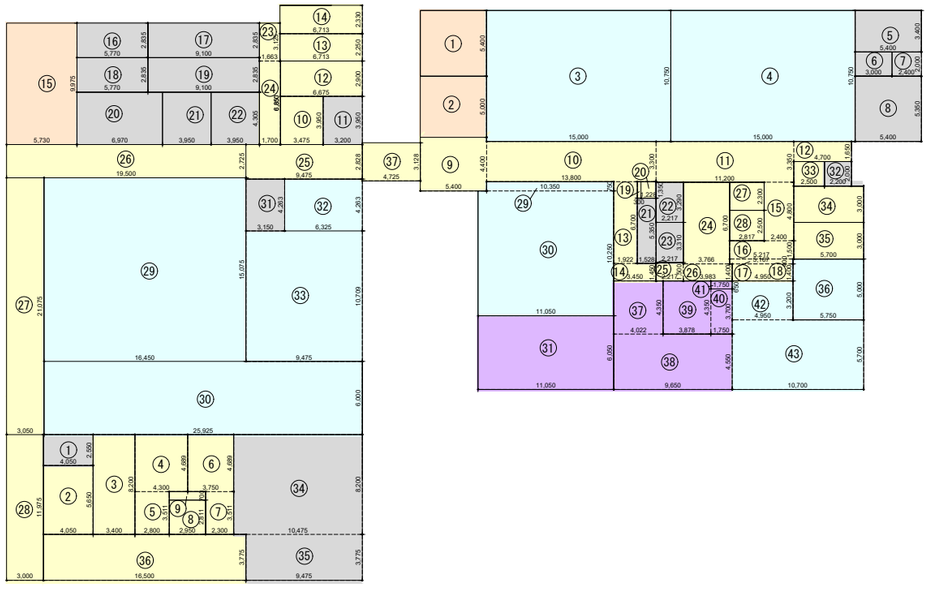

4. 延床面積求積図 -5・6 階【S=1/400】

番号	室名	計算式				面積	室面積
新本館5階							
1	EPS5-1	4.050	x	2.550	=	10.3275	10.33
2	EV1	4.050	x	5.650	=	22.8825	22.88
3	屋内階段1	3.400	x	8.200	=	27.8800	27.88
4	男子WC5-1	4.300	x	4.689	=	20.1627	29.99
5		2.800	x	3.511	=	9.8308	
6	女子WC5-1	3.750	x	4.689	=	17.5838	25.66
7		2.300	x	3.511	=	8.0753	
8	多目的WC5-1	2.950	x	2.811	=	8.2925	8.29
9	PS5-1	2.950	x	0.700	=	2.0650	2.07
10	EV2	3.475	x	3.950	=	13.7263	13.73
11	EPS5-2	3.200	x	3.950	=	12.6400	12.64
12	屋内階段2	6.675	x	2.900	=	19.3575	19.36
13	男子WC5-2	6.713	x	2.250	=	15.1043	15.10
14	女子WC5-2	6.713	x	2.330	=	15.6413	15.64
15	全員協議会室	7.463	x	8.775	=	65.4878	65.49
16	廊下5-2	15.412	x	4.075	=	62.8039	250.21
17		2.663	x	3.125	=	8.3219	
18		4.150	x	4.700	=	19.5050	
19		2.050	x	14.200	=	29.1100	
20		4.150	x	1.600	=	6.6400	
21		8.150	x	7.200		58.6800	
22		20.600	x	2.000	=	41.2000	
23		2.000	x	11.975	=	23.9500	
24	空調機械室5-1	8.512	x	4.700	=	40.0064	40.01
25	録音室	2.750	x	4.700	=	12.9250	12.93
26	廊下5-3	2.700	x	6.850	=	18.4950	37.25
27		9.375	x	2.000	=	18.7500	
28	傍聴席	7.475	x	14.200	=	106.1450	126.67
29		4.275	x	4.800	=	20.5200	
30	議場	13.350	x	14.200	=	189.5700	189.57
31	倉庫5-1	4.688	x	3.300	=	15.4704	15.47
32	防災無線室	4.688	x	3.300	=	15.4704	15.47
33	正副議長室	9.375	x	5.500	=	51.5625	51.56
34	応接室5-1	9.375	x	3.800	=	35.6250	35.63
35	相談室5-1	4.200	x	2.400	=	10.0800	10.08
36	相談室5-2	4.200	x	2.400	=	10.0800	10.08
37	委員会室	8.250	x	4.800	=	39.6000	39.60
38	議会事務局	9.700	x	4.000	=	38.8000	38.80
39	面談室5-3	2.750	x	4.000	=	11.0000	11.00
40	共用部5	2.000	x	4.800	=	9.6000	80.37
41		6.275	x	7.200	=	45.1800	
42		2.375	x	10.775	=	25.5906	
43	議員控室1	5.375	x	3.600	=	19.3500	19.35
44	議員控室2	5.375	x	3.500	=	18.8125	18.81
45	議員控室3	5.375	x	3.500	=	18.8125	18.81
46	議員控室4	5.375	x	3.500	=	18.8125	18.81
47	議員控室5	5.375	x	3.500	=	18.8125	18.81
48	議員控室6	5.375	x	3.575	=	19.2156	19.22
49	面談室5-1	3.100	x	4.100	=	12.7100	12.71
50	面談室5-2	3.100	x	4.100	=	12.7100	12.71
51	議員図書室	3.900	x	10.775	=	42.0225	42.02
52	廊下5-1	18.600	x	3.775	=	70.2150	70.22
						計	1485.21

番号	室名	計算式				面積	室面積
新本館6階							
1	EPS6-1	4.050	x	2.550	=	10.3275	10.33
2	EV1	4.050	x	5.775	=	23.3888	23.39
3	屋内階段1	3.400	x	8.325	=	28.3050	28.31
4	多目的WC6-1（男子）	3.000	x	4.100	=	12.3000	12.30
5	多目的WC6-2（女子）	3.000	x	4.225	=	12.6750	12.68
6	歴史展示ギャラリー・あおぞらカフェ	15.375	x	8.325	=	127.9969	128.00
7	廊下6-1	2.000	x	7.775	=	15.5500	67.20
8		25.825	x	2.000	=	51.6500	
9	屋内階段2	6.675	x	2.900	=	19.3575	19.36
10	EPS6-2	3.200	x	3.950	=	12.6400	12.64
11	屋外廊下、カフェテラス				CAD求積	465.0976	465.10
						計	779.29

番号	室名	計算式				面積	室面積
別館5階							
1	倉庫5-1	5.600	x	1.600	=	8.9600	8.96
2	倉庫5-2	5.600	x	3.000	=	16.8000	16.80
3	更衣室	6.317	x	6.535	=	41.2816	50.18
4		4.245	x	0.895	=	3.7993	
5		4.555	x	1.120	=	5.1016	
6	屋内階段	0.310	x	0.895	=	0.2775	37.04
7		3.766	x	6.535	=	24.6108	
8		5.528	x	0.065	=	0.3593	
9		6.045	x	0.830	=	5.0174	
10		6.045	x	1.120	=	6.7704	
11	書庫	10.600	x	3.050	=	32.3300	32.33
12	EV機械室2	2.917	x	6.600	=	19.2522	19.25
						計	164.56

	容積対象面積	容積対象外面積			建物別延床面積	延床面積（㎡）
		室名	室面積	計		
新本館5階	1448.603	EV1	22.883	36.609	1485.21	1649.77
		EV2	13.726			
別館5階	164.560	-	0	0.000	164.56	

	容積対象面積	容積対象外面積			建物別延床面積	延床面積（㎡）
		室名	室面積	計		
新本館6階	755.899	EV1	23.389	23.389	779.29	779.29

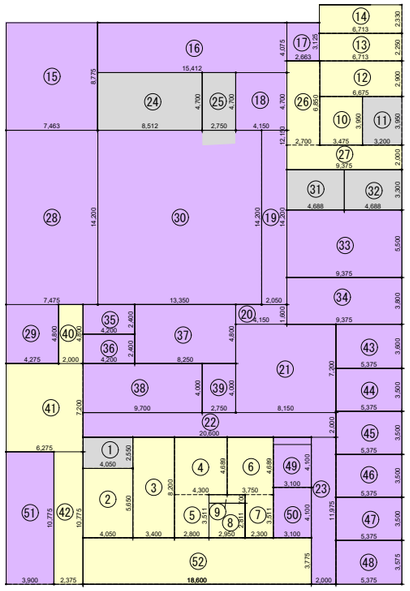

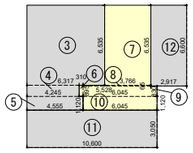

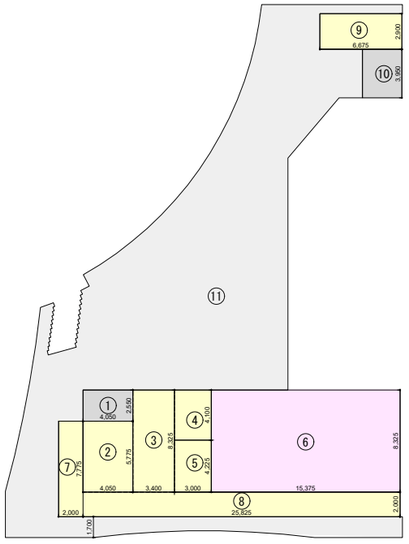

【凡例】

- 共用部
- 市民利用
- 執務エリア
- 会議室
- 市長エリア
- 議会エリア
- 設備・倉庫他

5. 仕様仕上表 - 外部仕上表

【凡例】

- 共用部
- 市民利用
- 執務エリア
- 会議室
- 市長エリア
- 議会エリア
- 設備・倉庫他

外部仕上表

区分	部位	下地	仕上	備考
新本館				
屋根	軒天	-	現し	
	テラス床	RC、鋼製下地	人工木デッキ（耐候、防滑性）	
	植栽ポット	-	プランターFRP 仕上げアルミ絞り・叩き加工+粉体焼付塗装、自動潅水	
	庇先端部	RCスラブ	弾性吹付塗装（ジョリパッドアルファ同等品）	
	メンテナンス通路床	RC、鋼製下地	スチール製有孔パネル　溶融亜鉛めっき	
	手すり	-	笠木・支柱：St-FB t9 DP 落下防止柵：SUSメッシュ	
外壁	外壁	CON補修	弾性吹付塗装（ジョリパッドアルファ同等品）	
柱梁	RC柱	CON補修	弾性吹付塗装（ジョリパッドアルファ同等品）	
	S柱	-	耐火塗料	
	S梁	-	耐火塗料	
開口部	カーテンウォール	-	アルミカーテンウォール　(LIXIL E-SHAPE Window TYPE-S 同等品)	
	窓	-	アルミカーテンウォール　(LIXIL PRO-SE 同等品)	
	自動ドア	-	SUS製自動ドア　バイブレーション仕上	
	排煙窓	-	アルミ製外倒し窓　フッ素樹脂焼付塗装	
	ドア	-	Stフラッシュ扉　外部DP、内部SOP	
	ガラリ	-	アルミ製 フッ素樹脂焼付塗装（内外とも外壁色同色）	
その他 付属物	竪樋・呼樋	-	アルミ製　バンドレスタイプ　フッ素樹脂焼付塗装	
	ベントキャップ	-	ステンレス製 角型　フッ素樹脂焼付塗装（設備工事）	
	目隠しフェンス	-	アルミ製　25×100 @100 フッ素樹脂焼付塗装　高さは図示による	
	避雷針	-	避雷針（設備工事）	
	防災無線	-	-	別館より移設
外構				
外構舗装	舗装（車道）	-	アスファルト 車線、区画線、安全表示白線引き	
	舗装（歩道）	-	ポーラスコンクリート洗出同等品、アスファルト	
	古墳ストリート法面	-	石葺き仕上げ	
外構 その他	階段・スロープ手摺	-	笠木・支柱：St-FB t9 DP 落下防止柵：SUSメッシュ	
	駐輪場、バイク置場 身障者駐車場屋根（新設）	-	アルミ既製品（屋根上太陽光発電パネル）	
	マンホールトイレ	-	6箇所（男女及び多目的・テント含む）（設備工事）	
	消防水利（防火水槽）	-	40㎥×3	
	雨水貯留槽	-	雨水排水計画図による	
	植栽	-	植栽図による（自動潅水、一部現状植栽・景石移植）	
	サイン	-	サイン図による（誘導サイン、案内サイン、懸垂幕、掲揚台等）	
	有料駐車場設備	-	無人管理有料駐車場設備（別途工事）	
	側溝・桝	-	コンクリート既製品 蓋：スチール製グレーチング溶融亜鉛めっき（バス通過・横断部分ボルト固定式グレーチング T-25） 排水管：硬質塩ビ管・台付コンクリート管	

区分	部位	下地	仕上	備考
別館				
屋根	陸屋根	-	押えコンクリート金こて押え t80+AS防水熱工法(A-TF)+CK-B 補修	
	陸屋根	-	塩ビ系シート防水 密着工法(S-CF)+CK-B 補修	
外壁	タイル	-	磁器質タイルA(特注色)（一般部二丁掛）リブ付き二丁掛テッセラ（天端ノミ岩肌）浮きひび割れ補修	A-1
	タイル	-	磁器質タイルA(特注色)（コーナー役物)浮きひび割れ補修	A-2
	タイル	-	磁器質タイルB(特注色)（小口平)浮きひび割れ補修	B-1
	タイル	-	磁器質タイルB(特注色)（コーナー役物)浮きひび割れ補修	B-2
	御影石	-	御影石本磨き t30（乾式工法)一部役物	C-1
	御影石	-	御影石J&P t30（乾式工法）一部役物	D-1
	御影石	-	御影石J&P t30（乾式工法）役物	D-2
	塗装部	-	アクリルゴム系化粧防水吹付（JIS A6021）補修	E
開口部	カーテンウォール	-	アルミ押出型材フッソ樹脂塗装着色仕上（ガラス：網入高性能熱線反射ガラス）	a-1/-2
	アルミサッシ	-	アルミ押出型材フッソ樹脂塗装着色仕上（ガラス：網入高性能熱線反射ガラス）　構造補強部更新	b-1/-2
	ステンレスサッシ	-	カラーステンレス仕上（ガラス：網入高性能熱線反射ガラス）	c-1/-2
	アルミフラッシュパネル	-	フッソ樹脂塗装着色仕上	d
	アルミガラリ	-	アルミ押出型材フッソ樹脂塗装着色仕上 構造補強部更新	e
その他 付属物	笠木	-	アルミt2.5折曲加工　フッソ樹脂焼付塗装仕上 ひび割れ・シーリング補修	ア
	EXP.J	-	アルミ　特注品	イ
	ルーフドレイン	-	鋳鉄製 既製品（コールタール焼付）打込みタイプ タテ型〆カネソウKXFW、寸法は図示による ヨコ型〆カネソウKRSW-VP程度、KRSC-VP程度	ウ
	ドレインパイプ	-	エ〆白ガス管、屋内部分は防露巻/オ〆ステンレス製、寸法は図示による	エ/オ
	飾り桝	-	ステンレス製既製品/キ〆ステンレス製特注品	カ/キ
	丸環	-	ステンレスφ18加工、内径80-120、FB9×65	ク
	ヒサシ	-	たてどい〆100φステンレスHL、軒天〆アルミパネルt3.0加工　フッソ樹脂塗装着色仕上 -2　コンクリート化粧打放し仕上げの上アクリルシリコン塗装	ケ-1/-2 -1/-2
	屋上手摺	-	ステンレスFB加工	コ
	タラップ	-	ステンレスHL	サ
	キャノピー	-	たてどい〆75φステンレスHL、軒天〆アルミパネルt3.0加工　フッソ樹脂塗装着色仕上げ	シ
	屋上吸音板	-	-	
外構（別館）				
外構	犬走り	-	ビアンカⅡスパークルシリーズ150□　同等品（FKシリーズ）	ス
	ポーチ・スロープ	-	ビアンカⅡスパークルシリーズ150□　同等品（FKシリーズ）	セ
	花壇・立上り	-	笠木：御影石本磨き　厚50　W=220　立上り：リブ付き二丁掛テッセラ	リ

■下地略号　■特記事項

CB	コンクリートブロック	GB-NC	不燃積層せっこうボード
LGS	軽量鉄骨	GB-R-H	普通硬質せっこうボード
W	木	GB-P	吸音用あなあきせっこうボード
M	モルタル		
PC	プレキャスト・コンクリート	CK-A	コンクリート金ゴテ仕上A種
ALC	ＡＬＣパネル	CK-B	コンクリート金ゴテ仕上B種
DR	ロックウール化粧吸音板	OAF (A)	OAフロア (A) H=100
St	スチール	OAF (B)	OAフロア (A) H=40
GB-R	せっこうボード	M	モルタル下地
GB-S	シージングせっこうボード	MK	モルタル金ゴテ仕上
GB-F	強化せっこうボード	KK-A	カサ上ゲ床コンクリート金ゴテ仕上Ａ種
GB-L	せっこうラスボード	SL	セルフレベリング材
GB-D	化粧せっこうボード		

■仕上略号

AL	無着色陽極酸化皮膜塗装複合皮膜
AC	着色陽極酸化皮膜塗装複合皮膜
VS	塩ビ鋼板
PW	ポリエステル化粧合板
MW	メラミン化粧合板
DS	化粧フィルム
HL	ヘアライン
MR	鏡面仕上

■塗装略号　公共建築工事標準仕様書に記載なき塗装

SOP	合成樹脂調合ペイント	FE	フタル酸樹脂エナメル
CL	クリヤラッカー	AE	アクリル樹脂エナメル
NAD	アクリル樹脂系非水分散形塗料塗り	VE	塩化ビニル樹脂エナメル
DP	耐候性塗料塗り	LE	ラッカーエナメル
2-UE	２液形ポリウレタンエナメル	EP-M	多彩模様塗料
2-ASE	アクリルシリコン樹脂エナメル	AIP	アルミニウムペイント
2-FUE	常温乾燥形ふっ素樹脂エナメル	CE	塩化ゴム系エナメル
EP-G	つや有合成樹脂エマルションペイント	②-XE	２液形エポキシ樹脂エナメル
EP (1・2)	合成樹脂エマルションペイント	②t-XE	２液形タールエポキシ樹脂エナメル
EP-t	合成樹脂エマルション模様塗料	B-ME	焼付アミノアルキド樹脂エナメル
UC	ウレタン樹脂ワニス	B-AE	焼付アクリル樹脂エナメル
OS	オイルステイン	OC	スーパーワニス
WP	木材保護塗料		

■認定番号一覧

GB-R・石膏ボード(t12.5･t15)	ＮＭ-8619号(吉野)
GB-NC・不燃積層石膏ボード(t9.5)	ＮＭ-0441号(吉野)
DR ロックウール化粧吸音板	ＮＭ-8599号(吉野)等
ロックウール保温材	ＮＭ-8600号(ﾆﾁｱｽ)等
吹付ロックウール	ＮＭ-8601号(ﾉｻﾞﾜ)等
グラスウール化粧保温板	ＮＭ-8610号(ﾊﾟﾗﾏｳﾝﾄ硝子)等
繊維混入けい酸カルシウム板	ＮＭ-9029号(ｱｽｸ)
繊維混入化粧けい酸カルシウム板	ＮＭ-8424号(ﾆﾁｱｽ)
GB-R・石膏ボード(t9.5)	ＱＭ-9828号(吉野)
GB-D・準不燃化粧石膏ボード(t9.5)	ＱＭ-0524号(吉野)
GB-D・不燃化粧石膏ボード(t9.5)	ＮＭ-1864号(吉野)
ビニルクロス(不燃)・不燃認定壁紙	ＮＭ-0848号(ﾘﾘｶﾗ)等
ビニルクロス(準不燃)	ＱＭ-9408号(ﾘﾘｶﾗ)等
GB-S・シージング石膏ボード(t12.5)	ＮＭ-9639号(吉野)

1. 使用する建築材料については、ホルムアルデヒドの発散についてＦ☆☆☆☆認定品又は規制対象外のものとする
2. 使用する建築材料については、クロロピリホスを一切添加していないものとする
3. 塗装色については、指定色とする。
4. 石膏ボード素地は、グレー色とする。
5. 別館部、黒記載は改修前仕様のまま、青記載は撤去、赤記載は新設、緑記載は更新部分とする。

5. 仕様仕上表 - 内部仕上表 1

内部仕上表

室　名	FL	SL	CH	床		幅　木		壁		回縁	天井		備考
				下地	仕上げ	H	材料	下地	仕上げ		下地	仕上げ	
新本館1階													
風除室1-1・1-2・1-3	±0	-50	直天	CK-B	モルタル洗い出し（特注）	30	SUS PL HL	t12.5+12.5 GB-R	EP	-	躯体、鋼製下地	内躯体、鋼製下地、設備塗装	-
エントランスホール	±0	-250 /-50	直天	CK-B 断熱材敷き込み	モルタル洗い出し（特注）	30	SUS PL HL	t12.5+12.5 GB-R	EP 一部杉ランダム張 木材保護塗装 一部特殊左官	-	躯体、鋼製下地	内躯体、鋼製下地、設備塗装	総合受付カウンター、待合スペースソファ、記入台、キッズスペース（家具工事）
市民ギャラリー	±0	-250	直天	CK-B	モルタル洗い出し（特注）	30	SUS PL HL	t12.5+12.5 GB-R	EP	-	躯体、鋼製下地	内躯体、鋼製下地、設備塗装	ロールスクリーン（家具工事）、ブラインドボックス
廊下1-1	±0	-50	直天	CK-B	モルタル洗い出し（特注）	30	SUS PL HL	t12.5+12.5 GB-R	EP	-	躯体、鋼製下地	内躯体、鋼製下地、設備塗装	-
売店	-300	-300	3000	CK-A	-	-	-	t12.5+12.5 GB-R	素地	塩ビ	t12.5+12.5 GB-R	EP	スリーブ（設備工事）
ATMコーナー	±0	-50	2400	CK-B	モルタル洗い出し（特注）	30	SUS PL HL	t12.5+12.5 GB-R	EP 一部t10ガラス（目隠しフィルム）	塩ビ	t12.5+12.5 GB-R	EP	ATM（別途工事）
各執務室（1階）	±0	-40	3000	CK-A+OAF（B）	t6.5タイルカーペット	60	ソフト巾木	t12.5+12.5 GB-R	EP 一部防水パネル	塩ビ	t12.5 GB-R	t9.0 DR	受付カウンター、机、椅子、キャビネット、ロッカー、ブラインド（家具工事） ミニキッチン L1500、吊戸棚、コンロ無し、電気温水器（設備工事） アルミ見切り、ブラインドボックス
宿直室	±0	-40	2400	CK-A+OAF（B）	t6.5タイルカーペット	60	ソフト巾木	t12.5+12.5 GB-R	EP	塩ビ	t12.5 GB-R	t9.0 DR	受付SUSカウンター、仮眠ベッド、ブラインド（家具工事）、ブラインドボックス
中央監視室	±0	-40	2400	CK-A+OAF（B）	t6.5タイルカーペット	60	ソフト巾木	t12.5+12.5 GB-R	EP	塩ビ	t12.5 GB-R	t9.0 DR	-
清掃員控室	+2	±0	2400	CK-B	t2.0 長尺塩ビシート	60	ソフト巾木	t12.5+12.5 GB-R	EP	塩ビ	t12.5 GB-R	t9.0 DR	-
オイルギアポンプ室	±0	±0	直天	CK-A	エポキシ系塗床	300	エポキシ系塗床	t12.5+12.5 GB-R	素地	-	-	現し	設備基礎
雨水ろ過室	±0	±0	直天	CK-A	ケイ酸質系塗布防水	-	-	t12.5+12.5 GB-R	素地	-	-	現し	設備基礎
消火ポンプ室	±0	±0	直天	CK-A	防塵塗装	300	防塵塗装	t12.5+12.5 GB-R	素地	-	-	現し	設備基礎
ゴミ集積場	±0	±0	直天	CK-A	防塵塗装	300	防塵塗装	t12.5+12.5 GB-R	素地	-	-	現し	ラック（家具工事）、地流し
新本館2階													
共用部2	±0	-15	2700	CK-B	t12フローリング	50	木製巾木 EP	t12.5+12.5 GB-R	EP	-	躯体、鋼製下地	t20杉 W300 #600 木材保護塗装1回塗 天井内躯体、鋼製下地、設備塗装	待合スペースソファ、記入台、キッズスペース（家具工事）
風除室2-1	±0	-15	直天	CK-B	t12フローリング	-	-	-	-	-	躯体、鋼製下地	内躯体、鋼製下地、設備塗装	-
共用スペース・会議室	±0	-40	直天	CK-A+OAF（B）	t6.5タイルカーペット	50	木製巾木 EP	t12.5+12.5 GB-R	EP	-	躯体、鋼製下地	内躯体、鋼製下地、設備塗装	ロールスクリーン（家具工事）、スクリーン、天井吊り下げプロジェクター（設備工事）、可動間仕切り、ブラインドボックス、スクリーンボックス
消費生活相談室	±0	-40	2400	CK-A+OAF（B）	t6.5タイルカーペット	60	ソフト巾木	t12.5+12.5 GB-R	EP	塩ビ	t12.5 GB-R	t9.0 DR	机、椅子（家具工事）
ドライルーム	±0	±0	直天	CK-B	t2.0 長尺塩ビシート	60	ソフト巾木	t12.5+12.5 GB-S（GW充填）	素地	塩ビ	t12.5 GB-R（GW敷き込み）	t9.0 DR	流し（設備工事）、物干し（天井吊り下げ式）
新本館3階													
執務室3-1	±0	-40	2700	CK-A+OAF（B）	t6.5タイルカーペット	60	ソフト巾木	t12.5+12.5 GB-R	EP	塩ビ	t12.5+12.5 GB-R	t9.0 DR	-
倉庫・給湯（執務室3-1）	+2	±0	2400	CK-B	t2.0 長尺塩ビシート	60	ソフト巾木	t12.5+12.5 GB-R	EP	塩ビ	t12.5 GB-R	t9.0 DR	-
執務室3-5	±0	-10	2700	CK-B	t9.0タイルカーペット	50	木製巾木 EP	t12.5+12.5 GB-R	EP	-	t12.5+12.5 GB-R	EP	洗面（設備工事）、洗面カウンター、姿見、化粧鏡
WC・洗面（執務室3-5）	+2	±0	2400	CK-B	t2.0 長尺塩ビシート（消臭）	60	ソフト巾木	t12.5+12.5 GB-S（GW充填）	EP	-	t12.5 GB-R（GW敷き込み）	EP	-
執務室3-3・3-4	±0	-10	2700	CK-B	t9.0タイルカーペット	50	木製巾木 EP	t12.5+12.5 GB-R	EP	-	t12.5+12.5 GB-R	EP	-
応接室3-1	±0	-10	2700	CK-B	t9.0タイルカーペット	50	木製巾木 EP	t12.5+12.5 GB-R	EP	-	t12.5+12.5 GB-R	EP	-
待合スペース	±0	-10	2700	CK-B	t9.0タイルカーペット	50	木製巾木 EP	t12.5+12.5 GB-R	EP	-	t12.5+12.5 GB-R	EP	-
廊下3-3（展示スペース）	±0	-10	2700	CK-B	t9.0タイルカーペット	50	木製巾木 EP	t12.5+12.5 GB-R	EP	-	t12.5+12.5 GB-R	EP	-
会議室3-4	±0	-10	2700	CK-B	t9.0タイルカーペット	50	木製巾木 EP	t12.5+12.5 GB-R	EP	-	t12.5+12.5 GB-R	EP	-
特別会議室	±0	-40	2700	CK-A+OAF（B）	t9.0タイルカーペット	50	木製巾木 EP	t12.5+12.5 GB-R	EP	-	t12.5+12.5 GB-R	EP	スクリーン、天井吊り下げプロジェクター（設備工事）、可動間仕切り、スクリーンボックス
印刷室	+2	±0	2400	CK-B	t2.0 長尺塩ビシート	60	ソフト巾木	t12.5+12.5 GB-S（GW充填）	素地	塩ビ	t12.5 GB-R	t9.0 DR	-
郵便作業室	+2	±0	2400	CK-B	t2.0 長尺塩ビシート	60	ソフト巾木	t12.5+12.5 GB-R	素地	塩ビ	t12.5 GB-R	t9.0 DR	-
集密書架	+2	±0	直天	CK-B	t2.0 長尺塩ビシート	60	ソフト巾木	t12.5+12.5 GB-R	素地	-	-	現し	ラック（家具工事）
防災備蓄倉庫	+2	±0	直天	CK-B	t2.0 長尺塩ビシート	60	ソフト巾木	t12.5+12.5 GB-R	素地	-	-	現し	ラック（家具工事）
新本館4階													
休憩室	±0	-40	直天	CK-A+OAF（B）	t6.5タイルカーペット	60	ソフト巾木	t12.5+12.5 GB-R	EP	-	躯体、鋼製下地	内躯体、鋼製下地、設備塗装	サービスカウンター（家具工事）、コンパクト洗面（設備工事）
執務室4-2	±0	-40	直天	CK-A+OAF（B）	t6.5タイルカーペット	60	ソフト巾木	t12.5+12.5 GB-R	EP	-	-	現し	耐圧強度は1000pa以上必要
ガス消火用ボンベ室	±0	±0	直天	CK-A	防塵塗装	60	ソフト巾木	t12.5+12.5 GB-R	素地	塩ビ	t12.5 GB-R	t9.0 DR	-
更衣室 男・女	+2	±0	2600	CK-B	t2.0 長尺塩ビシート	60	ソフト巾木	t12.5+12.5 GB-R	EP	塩ビ	t12.5 GB-R	t9.0 DR	ロッカー（家具工事）
シャワー室 男・女	+200	±0	2400	KK-A	t2.0 長尺塩ビシート	60	ソフト巾木	t12.5+12.5 GB-R	EP	塩ビ	t12.5 GB-R	t9.0 DR	シャワーブース、洗面カウンター（設備工事）、化粧鏡、カーテンレール、カーテン
電話交換室	+2	±0	2400	CK-B	t2.0 長尺塩ビシート	60	ソフト巾木	t12.5+12.5 GB-R	EP	塩ビ	t12.5 GB-R	t9.0 DR	-
税コールセンター	+2	±0	2400	CK-B	t2.0 長尺塩ビシート	60	ソフト巾木	t12.5+12.5 GB-R	EP	塩ビ	t12.5 GB-R	t9.0 DR	-
新本館5階													
議会図書室	±0	-10	2800	CK-B	t12フローリング	30	SUS PL HL	t12.5+12.5 GB-R	EP	-	t12.5+12.5 GB-R	EP	-
議場	±0	-40	5000	CK-A+OAF（B）	t9.0タイルカーペット	10	目透し	t12.5+12.5 GB-R	特殊和紙壁紙	-	t12.5+12.5 GB-R	特殊和紙壁紙	議員席等家具（家具工事）、音響設備、間接照明（設備工事）

■下地略号　■特記事項

CB	コンクリートブロック	GB-NC	不燃強度せっこうボード
LGS	軽量鉄骨	GB-R-H	普通硬質せっこうボード
W	木	GB-P	吸音用あなあきせっこうボード
M	モルタル		
PC	プレキャスト・コンクリート	CK-A	コンクリート金ゴテ仕上A種
ALC	ＡＬＣパネル	CK-B	コンクリート金ゴテ仕上B種
DR	ロックウール化粧吸音板	OAF（A）	OAフロア（A）H=100
St	スチール	OAF（B）	OAフロア（A）H=40
GB-R	せっこうボード	M	モルタル下地
GB-S	シージングせっこうボード	MK	モルタル金ゴテ仕上
GB-F	強化せっこうボード	KK-A	カサ上げ床コンクリート金ゴテ仕上A種
GB-L	せっこうラスボード	SL	セルフレベリング材
GB-D	化粧せっこうボード		

■仕上略号

AL	無着色陽極酸化皮膜塗装複合皮膜	HL	ヘアライン
AC	着色陽極酸化皮膜塗装複合皮膜	MR	鏡面仕上
VS	塩ビ鋼板		
PW	ポリエステル化粧合板		
MW	メラミン化粧合板		
DS	化粧フィルム		

■塗装略号

SOP	合成樹脂調合ペイント	FE	フタル酸樹脂エナメル
CL	クリヤラッカー	AE	アクリル樹脂エナメル
NAD	アクリル樹脂系非水分散形塗料塗り	VE	塩化ビニル樹脂エナメル
DP	耐候性塗料塗り	LE	ラッカ-エナメル
2-UE	2液形ポリウレタンエナメル	EP-M	多彩模様塗料
2-ASE	アクリルシリコン樹脂エナメル	AIP	アルミニウムペイント
2-FUE	常温乾燥形ふっ素樹脂エナメル	CE	塩化ゴム系エナメル
EP-G	つや有合成樹脂エマルションペイント	②-XE	2液形エポキシ樹脂エナメル
EP（1・2）	合成樹脂エマルションペイント	②t-XE	2液形タールエポキシ樹脂エナメル
EP-t	合成樹脂エマルション模様塗料	B-ME	焼付アミノアルキド樹脂エナメル
UC	ウレタン樹脂ワニス	B-AE	焼付アクリル樹脂エナメル
OS	オイルスティン	OC	ス-パ-ワニス
WP	木材保護塗料		

公共建築工事標準仕様書に記載なき塗装

■認定番号一覧

GB-R・石膏ボード(t12.5-t15)	NM-8619号(吉野)
GB-NC・不燃強度石膏ボード(t9.5)	NM-0441号(吉野)
GB-R ロックウール化粧吸音板	NM-8599号(吉野)等
ロックウール保温材	NM-8600号(ﾆﾁｱｽ)等
吹付ロックウール	NM-8601号(ﾊﾞﾙﾁ)等
グラスウール化粧保温板	NM-8610号(ﾊﾟﾗﾏｯﾄ繊手)等
繊維混入けい酸カルシウム板	NM-9029号(ﾏﾙﾁ)
繊維混入化粧けい酸カルシウム板	NM-8424号(ﾆﾁｱｽ)
GB-R・石膏ボード(t9.5)	QM-9828号(吉野)
GB-D・準不燃化粧石膏ボード(t9.5)	QM-0524号(吉野)
GB-D・不燃化粧石膏ボード(t9.5)	NM-1864号(吉野)
ビニルクロス(不燃)・不燃認定壁紙	NM-0848号(ﾘｼﾘｽ)等
ビニルクロス(準不燃)	QM-9406号(ﾘｼﾘｽ)等

GB-S・シージング石膏ボード(t12.5)　NM-9639号(吉野)

1. 使用する建築材料については、ホルムアルデヒドの発散についてＦ☆☆☆☆認定品又は規制対象外のものとする
2. 使用する建築材料については、クロロピリホスを一切添加していないものとする
3. 塗装色については、指定色とする。
4. 石膏ボード表地は、グレー色とする。
5. 別館部、黒記載は改修前仕様のまま、青記載は撤去、赤記載は新設、緑記載は更新部分とする。

【凡例】

- 共用部
- 市民利用
- 執務エリア
- 会議室
- 市長エリア
- 議会エリア
- 設備・倉庫他

5. 仕様仕上表 - 内部仕上表 2

内部仕上表

室　名	FL	SL	CH	床 下地	床 仕上げ	幅　木 H	幅　木 材料	壁 下地	壁 仕上げ	回縁	天井 下地	天井 仕上げ	備考
傍聴席	+1000	±0	4000	鉄骨、鋼製下地、構造用合板	t9.0タイルカーペット	10	目透し	t12.5+12.5 GB-R	特殊和紙壁紙	-	t12.5+12.5 GB-R	特殊和紙壁紙	傍聴席等家具（家具工事）、音響設備、間接照明（設備工事）、ファミリー傍聴エリア（防音ガラス部屋）、床下可動収納
議会事務局	±0	-40	2800	CK-A+OAF（B）	t6.5タイルカーペット	60	ソフト巾木	t12.5+12.5 GB-R	EP	塩ビ	t12.5 GB-R	t9.0 DR	ミニキッチン L1500、吊戸棚、コンロ無し、電気温水器（設備工事） アルミ見切り、受付SUSカウンター
廊下5-2	±0	-10	2800	CK-B	t9.0タイルカーペット	50	木製巾木 EP	t12.5+12.5 GB-R	EP	-	t12.5+12.5 GB-R	EP	-
議員控室1・2・3・4・5・6	±0	-40	2800	CK-A+OAF（B）	t9.0タイルカーペット	50	木製巾木 EP	t12.5+12.5 GB-R	EP	塩ビ	t12.5 GB-R	t9.0 DR	-
正副議長室	±0	-40	2800	CK-A+OAF（B）	t9.0タイルカーペット	50	木製巾木 EP	t12.5+12.5 GB-R	EP	-	t12.5+12.5 GB-R	EP	-
応接室5-1	±0	-40	2800	CK-A+OAF（B）	t9.0タイルカーペット	50	木製巾木 EP	t12.5+12.5 GB-R	EP	-	t12.5+12.5 GB-R	EP	-
委員会室	±0	-40	2800	CK-A+OAF（B）	t9.0タイルカーペット	50	木製巾木 EP	t12.5+12.5 GB-R	EP	-	t12.5+12.5 GB-R	EP	-
面談室5-1・5-2・5-3、相談室5-1・5-2	±0	-40	2400	CK-A+OAF（B）	t9.0タイルカーペット	50	木製巾木 EP	t12.5+12.5 GB-R	EP	-	t12.5+12.5 GB-R	EP	-
全員協議会室	±0	-40	2800	CK-A+OAF（B）	t9.0タイルカーペット	50	木製巾木 EP	t12.5+12.5 GB-R	EP	-	t12.5+12.5 GB-R	EP	-
録音室	+2	±0	2400	CK-B	t2.0 長尺塩ビシート	60	ソフト巾木	t12.5 GB-R	t50グラスウールボード（厚手）40kg/㎡	-	t12.5 GB-R	t50グラスウールボード（厚手）40kg/㎡	音響機器（設備工事）、ハーフミラーフィルム（のぞき窓）
防災無線室	+2	±0	直天	CK-B	t2.0 長尺塩ビシート	60	ソフト巾木	t12.5 GB-R	素地	塩ビ	t12.5 GB-R	t9.0 DR	-
新本館6階													
廊下6-1	±0	-25	直天	CK-B	t23再生木デッキ　木材保護塗装1回塗	10	目透し	t12.5+12.5GB-R	EP	-	躯体、鋼製下地	不燃木デザイン張り	天井ライン照明（設備工事）
あおぞらカフェ	±0	-25	直天	CK-B	t23再生木デッキ　木材保護塗装1回塗	10	目透し	t12.5+12.5GB-R	EP	-	躯体、鋼製下地	不燃木デザイン張り	天井ライン照明（設備工事）、椅子、テーブル（家具工事）
歴史展示ギャラリー	±0	-25	直天	CK-B	t23再生木デッキ　木材保護塗装1回塗	10	目透し	t12.5+12.5GB-R	EP	-	躯体、鋼製下地	不燃木デザイン張り	天井ライン照明（設備工事）、展示台
新本館共通													
各執務室（2～4階）	±0	-40	2700	CK-A+OAF（B）	t6.5タイルカーペット	60	ソフト巾木	t12.5+12.5GB-R	EP 一部防水パネル	塩ビ	t12.5 GB-R	t9.0 DR	受付カウンター、机、椅子、キャビネット、ロッカー、ブラインド（家具工事） ミニキッチン L1500、吊戸棚、コンロ無し、電気温水器（設備工事） アルミ見切り、ブラインドボックス
会議室（2～4階）	±0	-40	2700	CK-A+OAF（B）	t6.5タイルカーペット	60	ソフト巾木	一部t12.5+12.5GB-R	EP 一部t10ガラス	塩ビ	t12.5 GB-R	t9.0 DR	可動間仕切り、プロジェクター（天井吊り下げ）（設備工事）、スクリーン、スクリーンボックス、ロールスクリーン（全面開口）、ブラインド（腰高開口）、ブラインドボックス
共用部（3～5階）	±0	-15	直天	CK-B	t12フローリング	50	木製巾木 EP	t12.5+12.5GB-R	EP	-	躯体、鋼製下地	内躯体、鋼製下地、設備塗装	-
廊下2-1・3-1・4-1・5-1	±0	-15	直天	CK-B	t12フローリング	50	木製巾木 EP	t12.5+12.5GB-R	EP	-	躯体、鋼製下地	内躯体、鋼製下地、設備塗装	-
廊下1-2・2-2・3-2・4-2・5-3	+2	±0	2700	CK-B	t2.0 長尺塩ビシート、見切りSUS	60	ソフト巾木	t12.5+12.5GB-R	EP	塩ビ	t12.5 GB-R	t9.0 DR	-
屋内階段1・2	+2	±0	最上階 直天	踊り場：t40 MK	踏面：t2.0 長尺塩ビシート 蹴上：t2.0 長尺塩ビシート 踊り場：t2.0 長尺塩ビシート	60	ソフト巾木 ササラ:SOP	t12.5+12.5GB-R	EP	塩ビ	t12.5 GB-R	最上階：t9.0 DR 段裏：SOP	連結送水管（BOX指定色）（2～6階）（設備工事）
倉庫	+2	±0	直天	CK-B	t2.0 長尺塩ビシート	60	ソフト巾木	t12.5GB-R	素地	塩ビ	t12.5 GB-R	t9.0 DR	-
WC 男・女	+2	±0	2400	CK-B	t2.0 長尺塩ビシート（消臭・抗菌）	60	ソフト巾木	t12.5+12.5GB-S（GW充填）	EP	塩ビ	t12.5 GB-R（GW敷き込み）	t9.0 DR	洗面ボール、カウンター手摺、クリーンドライ（ヒーター付）、フィッティングボード、ベビーチェア、ベビーシート、チャームボックス、L型手摺、小便器用手摺（男子）、フック（男子）（設備工事） ライニング（人工大理石）、洗面カウンター（造作）、化粧鏡（バックライト設備工事）、姿見、汚垂石（男子）
SK	+2	±0	直天	CK-B	t2.0 長尺塩ビシート（消臭・抗菌）	60	ソフト巾木	t12.5+12.5GB-S（GW充填）	EP	塩ビ	t12.5 GB-R（GW敷き込み）	t9.0 DR	流し（設備工事）、ライニング（メラミンポストフォーム）、棚（メラミンポストフォーム）、モップかけ
多目的WC	+2	±0	2400	CK-B	t2.0 長尺塩ビシート（消臭・抗菌）	60	ソフト巾木	t12.5+12.5GB-S（GW充填）	EP	塩ビ	t12.5 GB-R（GW敷き込み）	t9.0 DR	コンパクトバリアフリートイレパック（汚物流しあり）、クリーンドライ（ヒーター付）、フィッテイングボード、ベビーチェア、ベビーシート、フック（設備工事） 化粧鏡（バックライト設備工事）、姿見
パウダールーム 男・女	+2	±0	2400	CK-B	t2.0 長尺塩ビシート（消臭・抗菌）	60	ソフト巾木	t12.5+12.5GB-S（GW充填）	EP	塩ビ	t12.5 GB-R（GW敷き込み）	t9.0 DR	洗面ボール（設備工事）、パウダーカウンター、洗面カウンター、化粧鏡（バックライト設備工事）
授乳室	+2	±0	2400	CK-B	t2.0 長尺塩ビシート	50	木製巾木 EP	t12.5+12.5GB-R	ビニルクロス	塩ビ	t12.5 GB-R	t9.0 DR	おむつ交換台、授乳チェア、ダストボックス（家具工事） 電気温水器（設備工事）、洗面カウンター、化粧鏡（バックライト設備工事）
空調機械室	±0	±0	直天	CK-A	防塵塗装	300	防塵塗装	t12.5GB-R	t50グラスウールボード（厚手）40kg/㎡	-	t12.5 GB-R	t50グラスウールボード（厚手）40kg/㎡	設備基礎
EPS	±0	±0	直天	CK-A	浸透性表面硬化剤	-	-	t12.5GB-R	素地	-	-	現し	-
PS	±0	±0	直天	CK-A	浸透性表面硬化剤	-	-	t12.5GB-R	素地	-	-	現し	-
新本館ピット													
EVピット	-	-	-	CK-A	ケイ酸質系塗布防水	-	-	コンクリート打ち放し補修	ケイ酸質系塗布防水	-	-	-	-
消火水槽	-	-	-	CK-A	ケイ酸質系塗布防水	-	-	コンクリート打ち放し補修	ケイ酸質系塗布防水	-	コンクリート打ち放し補修	t25 断熱材打込み	-
雨水貯留槽	-	-	-	CK-A	ケイ酸質系塗布防水	-	-	コンクリート打ち放し補修	ケイ酸質系塗布防水	-	コンクリート打ち放し補修	t25 断熱材打込み	-
沈砂層	-	-	-	CK-A	ケイ酸質系塗布防水	-	-	コンクリート打ち放し補修	ケイ酸質系塗布防水	-	コンクリート打ち放し補修	t25 断熱材打込み	-
雑用水層	-	-	-	CK-A	ケイ酸質系塗布防水	-	-	コンクリート打ち放し補修	ケイ酸質系塗布防水	-	コンクリート打ち放し補修	t25 断熱材打込み	-
配管ピット	-	-	-	CK-A	-	-	-	コンクリート打ち放し補修	-	-	-	-	-
緊急排水槽	-	-	-	CK-A	ケイ酸質系塗布防水	-	-	コンクリート打ち放し補修	ケイ酸質系塗布防水	-	コンクリート打ち放し補修	t25 断熱材打込み	-
渡り廊下													
渡り廊下（2～4階）	±0	-15	2700	CK-B	t12フローリング	30	木製巾木 EP	t12.5+12.5GB-R	EP	-	t12.5+12.5 GB-R	EP	EXP.J

■下地略号　■特記事項

CB	コンクリートブロック	GB-NC	不燃積層せっこうボード
LGS	軽量鉄骨	GB-R-H	普通硬質せっこうボード
W	木	GB-P	吸音用あなあきせっこうボード
M	モルタル		
PC	プレキャスト・コンクリート	CK-A	コンクリート金ゴテ仕上A種
ALC	ＡＬＣパネル	CK-B	コンクリート金ゴテ仕上B種
DR	ロックウール化粧吸音板	OAF（A）	OAフロア（A）H=100
St	スチール	OAF（B）	OAフロア（A）H=40
GB-R	せっこうボード	M	モルタル下地
GB-S	シージングせっこうボード	MK	モルタル金ゴテ仕上
GB-F	強化せっこうボード	KK-A	カサ上ゲ床コンクリート金ゴテ仕上Ａ種
GB-L	せっこうラスボード	SL	セルフレベリング材
GB-D	化粧せっこうボード		

■仕上略号

AL	無着色陽極酸化皮膜塗装複合皮膜
AC	着色陽極酸化皮膜塗装複合皮膜
VS	塩ビ鋼板
PW	ポリエステル化粧合板
MW	メラミン化粧合板
DS	化粧フィルム
HL	ヘアライン
MR	鏡面仕上

■塗装略号

SOP	合成樹脂調合ペイント
CL	クリヤラッカー
NAD	アクリル樹脂系非水分散形塗料塗り
DP	耐候性塗料塗り
2-UE	２液形ポリウレタンエナメル
2-ASE	アクリルシリコン樹脂エナメル
2-FUE	常温乾燥形ふっ素樹脂エナメル
EP-G	つや有合成樹脂エマルションペイント
EP（1・2）	合成樹脂エマルションペイント
EP-t	合成樹脂エマルション模様塗料
UC	ウレタン樹脂ワニス
OS	オイルステイン
WP	木材保護塗料

公共建築工事標準仕様書に記載なき塗装

FE	フタル酸樹脂エナメル
AE	アクリル樹脂エナメル
VE	塩化ビニル樹脂エナメル
LE	ラッカ-エナメル
EP-M	多彩模様塗料
AIP	アルミニウムペイント
CE	塩化ゴム系エナメル
②-XE	２液形エポキシ樹脂エナメル
②t-XE	２液形タ-ルエポキシ樹脂エナメル
B-ME	焼付アミノアルキド樹脂エナメル
B-AE	焼付アクリル樹脂エナメル
OC	ス-パ-ワニス

■認定番号一覧

GB-R・石膏ボ-ド(t12.5・t15)	ＮＭ-8619号(吉野)
GB-NC・不燃積層石膏ボ-ド(t9.5)	ＮＭ-0441号(吉野)
DR ロックウ-ル化粧吸音板	ＮＭ-8599号(吉野)等
ロックウ-ル保温材	ＮＭ-8600号(ﾆﾁｱｽ)等
吹付ロックウ-ル	ＮＭ-8601号(ﾉｻﾞﾜ)等
グラスウ-ル化粧保温板	ＮＭ-8610号(ﾊﾟﾗﾏｳﾝﾄ硝子)等
繊維混入けい酸カルシウム板	ＮＭ-9029号(ｱｽｸ)
繊維混入化粧けい酸カルシウム板	ＮＭ-8424号(ﾆﾁｱｽ)
GB-R・石膏ボ-ド(t9.5)	ＱＭ-9828号(吉野)
GB-D・準不燃化粧石膏ボ-ド(t9.5)	ＱＭ-0524号(吉野)
GB-D・不燃化粧石膏ボ-ド(t9.5)	ＮＭ-1864号(吉野)
ビニルクロス(不燃)・不燃認定壁紙	ＮＭ-0848号(ﾘﾘｶﾗ)等
ビニルクロス(準不燃)	ＱＭ-9408号(ﾘﾘｶﾗ)等
GB-S・シージング石膏ボ-ド(t12.5)	ＮＭ-9639号(吉野)

1. 使用する建築材料については、ホルムアルデヒドの発散についてＦ☆☆☆☆認定品又は規制対象外のものとする
2. 使用する建築材料については、クロロピリホスを一切添加していないものとする
3. 塗装色については、指定色とする。
4. 石膏ボード素地は、グレー色とする。
5. 別館部、黒記載は改修前仕様のまま、青記載は撤去、赤記載は新設、緑記載は更新部分とする。

【凡例】

- 共用部
- 市民利用
- 執務エリア
- 会議室
- 市長エリア
- 議会エリア
- 設備・倉庫他

5. 仕様仕上表 - 内部仕上表 3

内部仕上表

室　名	FL	SL	CH	床 下地	床 仕上げ	幅木 H	幅木 材料	壁 下地	壁 仕上げ	回縁	天井 下地	天井 仕上げ	備考
別館1階													
風除室1	±0	-60	3200	M	磁器タイル300角	−	−	−	磁器質タイル	アルミ	−	岩綿吸音板 t19（キューブ）	定硯石
~~風除室2~~ 廊下	±0	-60	3200	M	磁器タイル300角	−	−	−	磁器質タイル	アルミ	不燃PB t9.5+LGS下地	岩綿吸音板 t12	案内板（サイン工事）
エントランスホール	±0	-60	3200 ～3800	M	磁器タイル300角	−	−	−	磁器質タイル	アルミ	不燃PB t9.5+LGS下地	岩綿吸音板 t19（キューブ）	総合案内板（サイン工事）
~~福祉総務課一部地域包括~~ 執務室1-2	±0	-60	3200	M	磁器タイル300角	−	−	−	磁器質タイル	アルミ	不燃PB t9.5+LGS下地	岩綿吸音板 t19（キューブ）	竣工時福祉機器展示コーナー、一部休憩室（休憩コーナー）
相談室1・2 3・4	±0	-10	2600	CK-B	ビニル床タイル（B）t2.0 タイルカーペット（B）t6.5	75	ソフト巾木	−	無機質壁紙 EP-2	アルミ	不燃PB t9.5+LGS下地	岩綿吸音板 t12 岩綿吸音板 t15（システム天井）	(3)　(4) 部分は健康福祉部に変更に伴い仕上げ変更
~~地域包括支援課~~ 執務室1-1 一部相談室3・4・5・6	±0	-100	3200	CK-A+OAF（A）	タイルカーペット（B）t6.5	75	ソフト巾木	−	EP-2 無機質壁紙（相談室）	アルミ	LGS下地 不燃PB t9.5+LGS下地（相談室）	岩綿吸音板 t15（システム天井） 岩綿吸音板 t12（相談室）	竣工時保健福祉部 相談室天井高さ2600
~~高年介護課~~ 執務室1-1	±0	-100	3200	CK-A+OAF（A）	タイルカーペット（B）t6.5	75	ソフト巾木	−	EP-2	アルミ	LGS下地	岩綿吸音板 t15（システム天井）	竣工時QOL支援ステーション スチールパーティション H1800による間仕切り
~~生活福祉課~~ 執務室1-3	±0	-100	3200	CK-A+OAF（A）	タイルカーペット（B）t6.5	75	ソフト巾木	−	EP-2（一部更新）内壁一部撤去（平面図参照）	アルミ	LGS下地	岩綿吸音板 t15（システム天井）	竣工時ネットワーク室~~スチールパーティション H1800による間仕切り~~
~~障害福祉課~~ 執務室1-3	±0	-100	3200	CK-A+OAF（A）	タイルカーペット（B）t6.5	75	ソフト巾木	−	EP-2 内壁一部撤去（平面図参照）	アルミ	LGS下地	岩綿吸音板 t15（システム天井）	竣工時社会福祉協議会（ふれあい福祉センター）一部生活支援室
守衛室	±0	-100	2600	CK-A+OAF（A）	タイルカーペット（B）t6.5	75	ソフト巾木	−	EP-1	塩ビ	不燃PB t9.5+LGS下地	岩綿吸音板 t12	−
別館2階													
~~文化活動室~~ 予備室	±0	-10	2600	CK-B	ビニール床シート（B）t2.5　溶接工法	75	木製O,S,C,L	−	無機質壁紙（一部更新） 天然木化粧単板貼り合板 t6	木製	不燃PB t9.5+LGS下地	岩綿吸音板 t12	プラスタートラップ付き流し台（3口）
和　室	+400	-10	2200	内装床ユニット下地+CK-B	本ダタミ敷+防虫シート＋耐水合板 t12	−	タタミ寄せ	−	無機質壁紙	木製	−	化粧不燃PB（杉柾）t12.5	タタミJIS A5911による、障子、襖
（板敷き部）	+400	-10	2600	耐水合板 t12 +内装ユニット下地+CK-B	練付合板 t15	−	雑巾摺り	−	無機質壁紙	木製	LGS下地	EP-1+化粧不燃PB t9.5+t12.5	練付合板 t15（檜）仕様書による、障子
倉庫	±0	-10	2600	CK-A	合成樹脂塗り床E-N	100	床材立ち上げ	不燃PB t12.5+LGS下地	EP-1＋ケイカル板 t8 目透かし貼り	塩ビ	LGS下地	化粧不燃PB t12.5	換気設備（設備工事）
研究室1・2・3	±0	-10	2600	CK-B	タイルカーペット（C）t9.0	75	鋼製巾木	表面加工GWボード32k-50裏貼り	スチールパンチングパネル t1.2 2φ3P （メラミン焼付塗装）	木製	不燃PB t9.5+LGS下地	岩綿吸音板 t19（キューブ）	−
録音室	±0	-100	2600	CK-A+OAF（A）	タイルカーペット（B）t6.5	75	ソフト巾木	表面加工GW 32k-50（裏貼）、 LGS下地	有コウ無コウCA t8.0 5φ15P（底目地貼り）	アルミ	表面加工GW 32k-50（裏貼） LGS下地+防振吊り子	有コウ無コウCA t8.0 5φ15P（底目地貼り）	−
~~認定審査会室~~ 控室	±0	-100	2600	CK-A+OAF（A）	タイルカーペット（C）t9.0	75	木製O,S,C,L	−	無機質壁紙、天然木化粧単板貼り合板 t6	木製	不燃PB t9.5+LGS下地	岩綿吸音板 t19（キューブ）	竣工時控室　膳板にはDS貼り
ボランティアセンター	±0	-100	2600	CK-A+OAF（A）	タイルカーペット（B）t6.5	75	ソフト巾木	−	EP-2	アルミ	LGS下地	岩綿吸音板 t15（システム天井）	−
作業室1・2	±0	-100	2600	CK-A+OAF（A）	タイルカーペット（B）t6.5	75	ソフト巾木	−	EP-2	アルミ	LGS下地	岩綿吸音板 t15（システム天井）	−
書庫	±0	−40	2600	MK	ビニル床タイル（A）t2.0	75	ソフト巾木	−	EP-2	塩ビ	LGS下地	化粧不燃PB t12.5	−
更衣室 男・女	±0	−10	2600	CK-B	ビニル床タイル（A）t2.0	75	ソフト巾木	−	EP-2	塩ビ	LGS下地	化粧不燃PB t12.5	天井吊りカーテンレール、カーテン
~~福祉指導監査課~~ 会議室・入札関係	±0	−10	2600	CK-B	ビニル床タイル（B）t2.0	75	ソフト巾木	−	EP-2	アルミ	不燃PB t9.5+LGS下地	岩綿吸音板 t12	竣工時ミーティングルーム
会議・休憩スペース	±0	−10	2600	CK-B	ビニル床タイル（B）t2.0	75	ソフト巾木	−	アクリル樹脂エナメル	アルミ	不燃PB t9.5+LGS下地	岩綿吸音板 t12	竣工時ふれあいコーナー　タバコ換気設備（設備工事）、ベンチ
自動販売機置場	±0	−10	2600	CK-B	ビニル床タイル（A）t2.0	75	ソフト巾木	−	EP-2	塩ビ	不燃PB t9.5+LGS下地	岩綿吸音板 t12	排水設備（設備工事）
~~文化財・世界遺産室~~ 執務室2-2	±0	−150	2600	耐水合板 t12＋発熱ユニット 入りモルタル t86＋FP板 t50	床暖房用木製フローリング t12	75	ソフト巾木	−	無機質壁紙+CA t6 天然化粧単板貼り合板 t6	木製	不燃PB t9.5+LGS下地	岩綿吸音板 t19（キューブ）	竣工時プレイルーム　収納家具、下駄箱
~~社会福祉協議会一部休憩相談コーナー~~ 執務室2-1	±0	-100	2600	−	木製フローリング t12　＋耐水合板 t12	75	ソフト巾木	−	無機質壁紙+CA t6 天然化粧単板貼り合板 t6	木製	不燃PB t9.5+LGS下地	岩綿吸音板 t19（キューブ）	竣工時健康ライフ訓練室一部休憩相談コーナー 洗面カウンター、化粧カガミ、収納家具、下駄箱、姿見用化粧カガミ
別館3階													
~~教育委員会事務局~~ 執務室3-2	±0	-100	2600	CK-A+OAF（A）	タイルカーペット（B）t6.5	75	ソフト巾木	−	EP-2	アルミ	LGS下地	岩綿吸音板 t15（システム天井）	−
~~教育長室~~ 執務室3-3	±0	-100	2600	CK-A+OAF（A）	タイルカーペット（C）t9.0	75	木製O,S,C,L	−	無機質壁紙+PB t9.5（一部更新） 天然化粧単板貼り合板 t6	木製	不燃PB t9.5+LGS下地	岩綿吸音板 t12	膳板にはDS貼り
小会議室3-1	±0	-100	2600	CK-A+OAF（A）	タイルカーペット（C）t9.0	75	木製O,S,C,L	−	無機質壁紙+PB t9.5（一部更新） 天然化粧単板貼り合板 t6	木製	不燃PB t9.5+LGS下地	岩綿吸音板 t12	竣工時委員会室　膳板にはDS貼り
書庫3-1	±0	-40	2600	MK	ビニル床タイル（A）t2.0	75	ソフト巾木	−	EP-2	塩ビ	LGS下地	化粧不燃PB t12.5	−
大会議室1・2・3	±0	−10	2600	CK-B	ビニル床タイル（B）t2.0	75	鋼製巾木	表面加工GWボード32k-50裏貼り	スチールパンチングパネル t1.2 2φ3P （メラミン焼付塗装）	アルミ	不燃PB t9.5+LGS下地	岩綿吸音板 t19（キューブ）	可動遮音間仕切り、廊下部タバコ換気設備（設備工事）
特別会議室	±0	−10	2600	CK-B	ビニル床タイル（B）t2.0	75	木製O,S,C,L	−	無機質壁紙、天然木化粧単板貼り合板 t6	アルミ	不燃PB t9.5+LGS下地	岩綿吸音板 t19（キューブ）	竣工時小会議室
~~危機管理課~~ 執務室3-1	±0	−10	2600	CK-B	ビニル床タイル（B）t2.0	75	鋼製巾木	表面加工GWボード32k-50裏貼り	スチールパンチングパネル t1.2 2φ3P （メラミン焼付塗装）	アルミ	不燃PB t9.5+LGS下地	岩綿吸音板 t19（キューブ）	竣工時防災対策室　可動遮音間仕切り、廊下部タバコ換気設備（設備工事）
機械室	±0	-10	2600	CK-B	ビニル床タイル（B）t2.0	75	ソフト巾木	−	EP-1	塩ビ	不燃PB t9.5+LGS下地	岩綿吸音板 t12	竣工時防災対策室廊下部
別館4階													
~~水道局~~ 執務室4-6・4-7	±0	-100	2600	CK-A+OAF（A）	タイルカーペット（B）t6.5	75	ソフト巾木	−	EP-2	アルミ	LGS下地	岩綿吸音板 t15（システム天井）	−
~~水道事業管理者室~~ 小会議室4-1	±0	-100	2600	CK-A+OAF（A）	タイルカーペット（C）t9.0	75	木製O,S,C,L	−	無機質壁紙（一部更新） 天然木化粧単板貼り合板 t6	木製	不燃PB t9.5+LGS下地	岩綿吸音板 t12	膳板にはDS貼り
~~応接・会議室~~ 小会議室4-2	±0	-100	2600	CK-A+OAF（A）	タイルカーペット（C）t9.0	75	ソフト巾木	−	EP-2（一部更新）	アルミ	不燃PB t9.5+LGS下地	岩綿吸音板 t12	−
書庫（水道局）	±0	-40	2600	MK	ビニル床タイル（A）t2.0	75	ソフト巾木	−	EP-2	塩ビ	LGS下地	化粧不燃PB t12.5	−

■下地略号　■特記事項

CB	コンクリートブロック
LGS	軽量鉄骨
W	木
M	モルタル
PC	プレキャスト・コンクリート
ALC	ＡＬＣパネル
DR	ロックウール化粧吸音板
St	スチール
GB-R	せっこうボード
GB-S	シージングせっこうボード
GB-F	強化せっこうボード
GB-L	せっこうラスボード
GB-D	化粧せっこうボード
GB-NC	不燃積層せっこうボード
GB-R-H	普通硬質せっこうボード
GB-P	吸音用あなあきせっこうボード
CK-A	コンクリート金ゴテ仕上A種
CK-B	コンクリート金ゴテ仕上B種
OAF（A）	OAフロア（A）H=100
OAF（B）	OAフロア（B）H=40
M	モルタル下地
MK	モルタル金ゴテ仕上
KK-A	カサ上ゲ床コンクリート金ゴテ仕上Ａ種
SL	セルフレベリング材

■仕上略号

AL	無着色陽極酸化皮膜塗装複合皮膜
AC	着色陽極酸化皮膜塗装複合皮膜
VS	塩ビ鋼板
PW	ポリエステル化粧合板
MW	メラミン化粧合板
DS	化粧フィルム
HL	ヘアライン
MR	鏡面仕上

■塗装略号

SOP	合成樹脂調合ペイント
CL	クリヤラッカ-
NAD	アクリル樹脂系非水分散形塗料塗り
DP	耐候性塗料塗り
2-UE	２液形ポリウレタンエナメル
2-ASE	アクリルシリコン樹脂エナメル
2-FUE	常温乾燥形ふっ素樹脂エナメル
EP-G	つや有合成樹脂エマルションペイント
EP（1・2）	合成樹脂エマルションペイント
EP-t	合成樹脂エマルション模様塗料
UC	ウレタン樹脂ワニス
OS	オイルステイン
WP	木材保護塗料

公共建築工事標準仕様書に記載なき塗装

FE	フタル酸樹脂エナメル
AE	アクリル樹脂エナメル
VE	塩化ビニル樹脂エナメル
LE	ラッカ-エナメル
EP-M	多彩模様塗料
AIP	アルミニウムペイント
CE	塩化ゴム系エナメル
②-XE	２液形エポキシ樹脂エナメル
②t-XE	２液形タ-ルエポキシ樹脂エナメル
B-ME	焼付アミノアルキド樹脂エナメル
B-AE	焼付アクリル樹脂エナメル
OC	ス-パ-ワニス

■認定番号一覧

GB-R・石膏ボ-ド(t12.5・t15)	ＮＭ-8619号(吉野)
GB-NC・不燃積層石膏ボ-ド(t9.5)	ＮＭ-0441号(吉野)
DR ロックウ-ル化粧吸音板	ＮＭ-8599号(吉野)等
ロックウ-ル保温材	ＮＭ-8600号(ﾆﾁｱｽ)等
吹付ロックウ-ル	ＮＭ-8601号(ﾉｻﾞﾜ)等
グラスウ-ル化粧保温板	ＮＭ-8610号(ﾊﾟﾗﾏｳﾝﾄ硝子)等
繊維混入けい酸カルシウム板	ＮＭ-9029号(ｱｽｸ)
繊維混入化粧けい酸カルシウム板	ＮＭ-8424号(ﾆﾁｱｽ)
GB-R・石膏ボ-ド(t9.5)	ＱＭ-9828号(吉野)
GB-D・準不燃化粧石膏ボ-ド(t9.5)	ＱＭ-0524号(吉野)
GB-D・不燃化粧石膏ボ-ド(t9.5)	ＮＭ-1864号(吉野)
ビニルクロス(不燃)・不燃認定壁紙	ＮＭ-0848号(ﾘﾘｶﾗ)等
ビニルクロス(準不燃)	ＱＭ-9408号(ﾘﾘｶﾗ)等
GB-S・シージング石膏ボ-ド(t12.5)	ＮＭ-9639号(吉野)

1. 使用する建築材料については、ホルムアルデヒドの発散についてＦ☆☆☆☆認定品又は規制対象外のものとする
2. 使用する建築材料については、クロロピリホスを一切添加していないものとする
3. 塗装色については、指定色とする。
4. 石膏ボード素地は、グレー色とする。
5. 別館部、黒記載は改修前仕様のまま、青記載は撤去、赤記載は新設、緑記載は更新部分とする。

【凡例】

- 共用部
- 市民利用
- 執務エリア
- 会議室
- 市長エリア
- 議会エリア
- 設備・倉庫他

5. 仕様仕上表 - 内部仕上表 4

内部仕上表

室　名	FL	SL	CH	床 下地	床 仕上げ	幅　木 H	幅　木 材料	壁 下地	壁 仕上げ	回縁	天井 下地	天井 仕上げ	備考
コンピューター室	±0	-100	2600	CK-A+OAF（A）	タイルカーペット（B） t6.5	75	ソフト巾木	-	EP-2	塩ビ	LGS下地	化粧不燃PB t12.5	個別空調（設備工事）
備消品室	±0	−10	2600	CK-B	ビニル床タイル（A）t2.0	75	ソフト巾木	-	EP-2	塩ビ	LGS下地	化粧不燃PB t12.5	-
金庫室	±0	−10	2600	CK-A	合成樹脂塗り床 EP-1	75	ソフト巾木	-	EP-2	塩ビ	LGS下地	化粧不燃PB t12.5	-
~~下水道部~~ 執務室4-5	±0	-100	2600	CK-A+OAF（A）	タイルカーペット（B）t6.5	75	ソフト巾木	t12.5+12.5GB-R+LGS下地	EP-2、間仕切り壁新設	アルミ	LGS下地	岩綿吸音板 t15（システム天井）	-
~~下水道部~~ 執務室4-3	±0	-100	2600	CK-A+OAF（A）	タイルカーペット（B）t6.5	75	ソフト巾木	t12.5+12.5GB-R+LGS下地	EP-2、間仕切り壁新設	アルミ	LGS下地	岩綿吸音板 t15（システム天井）	-
~~下水道部~~ 執務室4-4	±0	-100	2600	CK-A+OAF（A）	タイルカーペット（B）t6.5	75	ソフト巾木	t12.5+12.5GB-R+LGS下地	EP-2、間仕切り壁、扉新設	アルミ	LGS下地	岩綿吸音板 t15（システム天井）	-
~~下水道部~~ 小会議室4-3	±0	-100	2600	CK-A+OAF（A）	タイルカーペット（B）t6.5	75	ソフト巾木	t12.5+12.5GB-R+LGS下地	EP-2、間仕切り壁、扉新設	アルミ	LGS下地	岩綿吸音板 t15（システム天井）	-
~~下水道部~~ 執務室4-1	±0	-100	2600	CK-A+OAF（A）	タイルカーペット（B）t6.5	75	ソフト巾木	t12.5+12.5GB-R+LGS下地	EP-2、間仕切り壁新設	アルミ	LGS下地	岩綿吸音板 t15（システム天井）	-
~~書庫（下水道部）~~ 執務室4-1	±0	-40	2600	MK	ビニル床タイル（A）t2.0	75	ソフト巾木	-	EP-2、間仕切り壁、扉撤去	塩ビ	LGS下地	化粧不燃PB t12.5	-
~~応接・会議室~~ 検針員控室	±0	-100	2600	CK-A+OAF（A）	タイルカーペット（B）t6.5	75	ソフト巾木	-	EP-2	アルミ	不燃PB t9.5+LGS下地	岩綿吸音板 t12	-
別館5階													
更衣室	±0	-10	2400	CK-B	ビニル床タイル（A）t2.0	75	ソフト巾木	-	EP-1	塩ビ	LGS下地	化粧不燃PB t12.5	
機器室	±0	-10	2400	CK-B	ビニル床タイル（A）t2.0	75	ソフト巾木	-	EP-1	塩ビ	LGS下地	化粧不燃PB t12.5	竣工時更衣室の一部
書庫	±0	-40	2400	MK	ビニル床タイル（A）t2.0	75	ソフト巾木	-	EP-1	塩ビ	LGS下地	化粧不燃PB t12.5	-
~~ELV機械室1・EPS~~ 倉庫1・2	+800	+700	直天	KK-A	合成樹脂塗り床 EP-1	100	床材立ち上げ	-	表面加工GWボード32k-50　断熱ピン押え アルミ押え額縁	-	-	表面加工GWボード32k-50 断熱ピン押え	-
ELV機械室2	+800	+700	直天	KK-A	合成樹脂塗り床 EP-1	100	床材立ち上げ	-	表面加工GWボード32k-50　断熱ピン押え アルミ押え額縁	-	-	表面加工GWボード32k-50 断熱ピン押え	EV籠
別館共通													
廊下 1階	±0	-10	3200	-	磁器質タイル貼り 300角	-	-	-	磁器質タイル	塩ビ	不燃PB t9.5+LGS下地	岩綿吸音板 t19（キューブ）	2段手摺り　EV2、EPS部分スラブ新設の上同様に仕上げ
廊下 2～5階	±0	-10	2600	CK-B	ビニル床タイル（B）t2.0	75	ソフト巾木	-	EP-1	塩ビ	不燃PB t9.5+LGS下地	岩綿吸音板 t12	キックプレート（2階ノミ）、2段手摺り　EV2、EPS部分スラブ新設の上同様に仕上げ
便所 男・女	±0	-10	2400	CK-B	ビニル床タイル（B）t2.0	75	ステンレス HL	-	焼付塗装CA t8.0（目地：コーキング）	塩ビ	不燃PB t9.5+LGS下地	外部用岩綿吸音板 t12	トイレブース、化粧鏡、汚垂石（男子）、ライニング甲板、照明ボックス 洗面カウンター、大小便器、流し　男女便所間の音漏れ対策
身障者便所	±0	-10	2400	CK-B	ビニル床タイル（A）t2.0	75	ステンレス HL	-	焼付塗装CA t8.0（目地：コーキング）	塩ビ	不燃PB t9.5+LGS下地	外部用岩綿吸音板 t12	ベビーシート：TOTO YKA20#SC1程度 洗面カウンター、大便器
湯沸し室	±0	-10	2400	CK-B	ビニル床タイル（B）t2.0	75	ステンレス HL	-	焼付塗装CA t8.0（目地：コーキング）	塩ビ	不燃PB t9.5+LGS下地	外部用岩綿吸音板 t12	流し台、吊戸棚、水切り棚
屋内階段	±0	-10	-	MK	ビニル床タイル（B）t2.0	75	ソフト巾木	-	EP-1	アルミ	不燃PB t9.5+LGS下地	外部用岩綿吸音板 t12	2階手摺り、手摺笠木集成材 t30　OSCL仕上げ
PS	-100	-100	直天	CK-A	-	-	-	-	-	-	-	-	-
EPS	-100	-100	直天	CK-A	-	-	-	-	-	-	-	-	-
別館ピット													
湧水槽ピット	-	-	直天	CK-A	コンクリート直押え	-	-	C-C	無機質浸透性塗布防水（外周部）	-	C-C	-	人通コウ、通気管、通水管、タラップSUS製、マンホール（一般型、防水型）、釜場500×500×500程度
ELVピット	-	-	直天	CK-A	防水MK t30～60	-	-	C-C	防水MK	-	C-C	-	釜場、人通コウ、通気管、通水管、タラップSUS製、マンホール（一般型、防水型）
消火水槽	-	-	直天	CK-A	防水MK t30～60	-	-	C-C	防水MK	-	C-C	-	人通コウ、通気管、通水管、タラップSUS製、マンホール（一般型、防水型）、釜場500×500×500程度
別館付属棟													
休憩室	+300	-10	2400	内装床ユニット下地+CK-B	本ダタミ敷＋防虫シート+耐水合板 t12	-	タタミ寄せ	不燃PB t12.5＋LGS下地	無機質壁紙+ケイカル板 t8	木製	LGS下地	化粧不燃PB（杉柾）t12.5	タタミJIS A5911による
（板敷き部）	+300	-10	2400	耐水合板 t12 +内装ユニット下地+CK-B	練付合板 t15	-	雑巾摺り	不燃PB t12.5＋LGS下地	無機質壁紙+ケイカル板 t8	木製	LGS下地	化粧不燃PB（杉柾）t12.5	練付合板 t15（檜）仕様書による
湯沸室	+300	-10	2400	耐水合板 t12 +内装ユニット下地+CK-B	ビニール床シート（A）t2.5 溶接工法	75	ソフト巾木	不燃PB t12.5＋LGS下地	EP-1+ケイカル板 t8	塩ビ	LGS下地	化粧不燃PB t12.5	流し台　L1500、吊戸棚 L900、レンジフード（設備工事）、電気コンロ（シーズヒーター２口）
便所	+300	-10	2400	耐水合板 t12 +内装ユニット下地+CK-B	ビニール床シート（A）t2.5 溶接工法	75	ソフト巾木	不燃PB t12.5＋LGS下地 （GW t50）	EP-1+ケイカル板 t8	塩ビ	LGS下地	化粧不燃PB t12.5	タオル掛、収納棚
ユニットシャワー	±0	-10	直天	CK-B	ユニットシャワー設置	-	-	不燃PB t12.5＋LGS下地	-	-	-	直天	松下電器　KEoN-0816タイプ程度
洗濯室　置場	+300	-10	2700	耐水合板 t12 +内装ユニット下地+CK-B	ビニール床シート（A）t2.5 溶接工法	75	木製+SOP	不燃PB t12.5＋LGS下地	EP-1+ケイカル板 t8	塩ビ	LGS下地	化粧不燃PB t12.5	洗濯パン（900型）2台
小上がり	±0	-10	2700	耐水合板 t12 +内装ユニット下地+CK-B	縁甲板 t15	-	雑巾摺り	不燃PB t12.5＋LGS下地	EP-1+ケイカル板 t8	塩ビ	LGS下地	化粧不燃PB t12.5	縁甲板 t15（檜）仕様書による
土間	±0	-10	3000	CK-A	合成樹脂塗り床 E-N	150	床材立ち上げ	不燃PB t12.5＋LGS下地	EP-1+ケイカル板 t8	塩ビ	LGS下地	化粧不燃PB t12.5	SK、収納棚
倉庫1・2・3・4	±0	-10	3000	CK-A	合成樹脂塗り床 E-N	150	床材立ち上げ	不燃PB t12.5＋LGS下地	EP-1+ケイカル板 t8	塩ビ	LGS下地	化粧不燃PB t12.5	-

■下地略号　■特記事項

CB	コンクリートブロック	GB-NC	不燃積層せっこうボ-ド
LGS	軽量鉄骨	GB-R-H	普通硬質せっこうボ-ド
W	木	GB-P	吸音用あなあきせっこうボ-ド
M	モルタル		
PC	プレキャスト・コンクリート	CK-A	コンクリート金ゴテ仕上A種
ALC	ＡＬＣパネル	CK-B	コンクリート金ゴテ仕上B種
DR	ロックウ-ル化粧吸音板	OAF（A）	OAフロア（A）H=100
St	スチ-ル	OAF（B）	OAフロア（A）H=40
GB-R	せっこうボ-ド	M	モルタル下地
GB-S	シ-ジングせっこうボ-ド	MK	モルタル金ゴテ仕上
GB-F	強化せっこうボ-ド	KK-A	カサ上ゲ床コンクリート金ゴテ仕上Ａ種
GB-L	せっこうラスボ-ド	SL	セルフレベリング材
GB-D	化粧せっこうボ-ド		

■仕上略号

AL	無着色陽極酸化皮膜塗装複合皮膜
AC	着色陽極酸化皮膜塗装複合皮膜
VS	塩ビ鋼板
PW	ポリエステル化粧合板
MW	メラミン化粧合板
DS	化粧フィルム
HL	ヘアライン
MR	鏡面仕上

■塗装略号

SOP	合成樹脂調合ペイント
CL	クリヤラッカ-
NAD	アクリル樹脂系非水分散形塗料塗り
DP	耐候性塗料塗り
2-UE	２液形ポリウレタンエナメル
2-ASE	アクリルシリコン樹脂エナメル
2-FUE	常温乾燥形ふっ素樹脂エナメル
EP-G	つや有合成樹脂エマルションペイント
EP（1・2）	合成樹脂エマルションペイント
EP-t	合成樹脂エマルション模様塗料
UC	ウレタン樹脂ワニス
OS	オイルステイン
WP	木材保護塗料

公共建築工事標準仕様書に記載なき塗装

FE	フタル酸樹脂エナメル
AE	アクリル樹脂エナメル
VE	塩化ビニル樹脂エナメル
LE	ラッカ-エナメル
EP-M	多彩模様塗料
AIP	アルミニウムペイント
CE	塩化ゴム系エナメル
②-XE	２液形エポキシ樹脂エナメル
②t-XE	２液形タ-ルエポキシ樹脂エナメル
B-ME	焼付アミノアルキド樹脂エナメル
B-AE	焼付アクリル樹脂エナメル
OC	ス-パ-ワニス

■認定番号一覧

GB-R・石膏ボ-ド(t12.5・t15)	ＮＭ-8619号(吉野)
GB-NC・不燃積層石膏ボ-ド(t9.5)	ＮＭ-0441号(吉野)
DR ロックウ-ル化粧吸音板	ＮＭ-8599号(吉野)等
ロックウ-ル保温材	ＮＭ-8600号(ﾆﾁｱｽ)等
吹付ロックウ-ル	ＮＭ-8601号(ﾉｻﾞﾜ)等
グラスウ-ル化粧保温板	ＮＭ-8610号(ﾊﾟﾗﾏｳﾝﾄ硝子)等
繊維混入けい酸カルシウム板	ＮＭ-9029号(ｱｽｸ)
繊維混入化粧けい酸カルシウム板	ＮＭ-8424号(ﾆﾁｱｽ)
GB-R・石膏ボ-ド(t9.5)	ＱＭ-9828号(吉野)
GB-D・準不燃化粧石膏ボ-ド(t9.5)	ＱＭ-0524号(吉野)
GB-D・不燃化粧石膏ボ-ド(t9.5)	ＮＭ-1864号(吉野)
ビニルクロス(不燃)・不燃認定壁紙	ＮＭ-0848号(ﾘﾘｶﾗ)等
ビニルクロス(準不燃)	ＱＭ-9408号(ﾘﾘｶﾗ)等
GB-S・シ-ジング石膏ボ-ド(t12.5)	ＮＭ-9639号(吉野)

1. 使用する建築材料については、ホルムアルデヒドの発散についてＦ☆☆☆☆認定品又は規制対象外のものとする
2. 使用する建築材料については、クロロピリホスを一切添加していないものとする
3. 塗装色については、指定色とする。
4. 石膏ボード素地は、グレー色とする。
5. 別館部、黒記載は改修前仕様のまま、青記載は撤去、赤記載は新設、緑記載は更新部分とする。

【凡例】

- 共用部
- 市民利用
- 執務エリア
- 会議室
- 市長エリア
- 議会エリア
- 設備・倉庫他