



大F-6-6

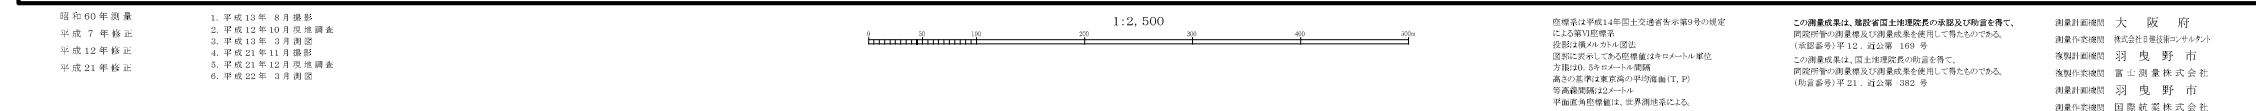

大F-6-6

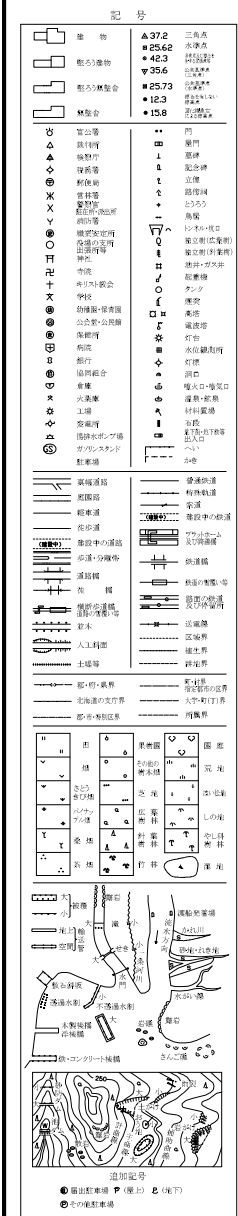

参考図 (1/4) 区域界説明図	令和元年度 南部大阪都市計画 高度地区の変更 (羽曳野市決定)
1:2,500	

大F-6-6