

議案第 1 号

(仮称) 羽曳野市立西部こども未来館整備工事の請負契約について


次のとおり請負契約を締結するため、地方自治法（昭和 22 年法律第 67 号）第 96 条第 1 項第 5 号の規定により、議会の議決を求める。

記

- | | |
|----------|--|
| 1 契約の目的 | (仮称) 羽曳野市立西部こども未来館整備工事 |
| 2 契約の方法 | 制限付一般競争入札 |
| 3 契約金額 | 765,673,700 円 |
| 4 契約の相手方 | 大阪市天王寺区上本町 6 丁目 9 番 21 号
株式会社今西組
代表取締役 今西 邦夫 |
| 5 工期 | 議決の翌日から令和 3 年 8 月 31 日まで |


令和 2 年 2 月 25 日 提出

羽曳野市長 北 川 嗣 雄

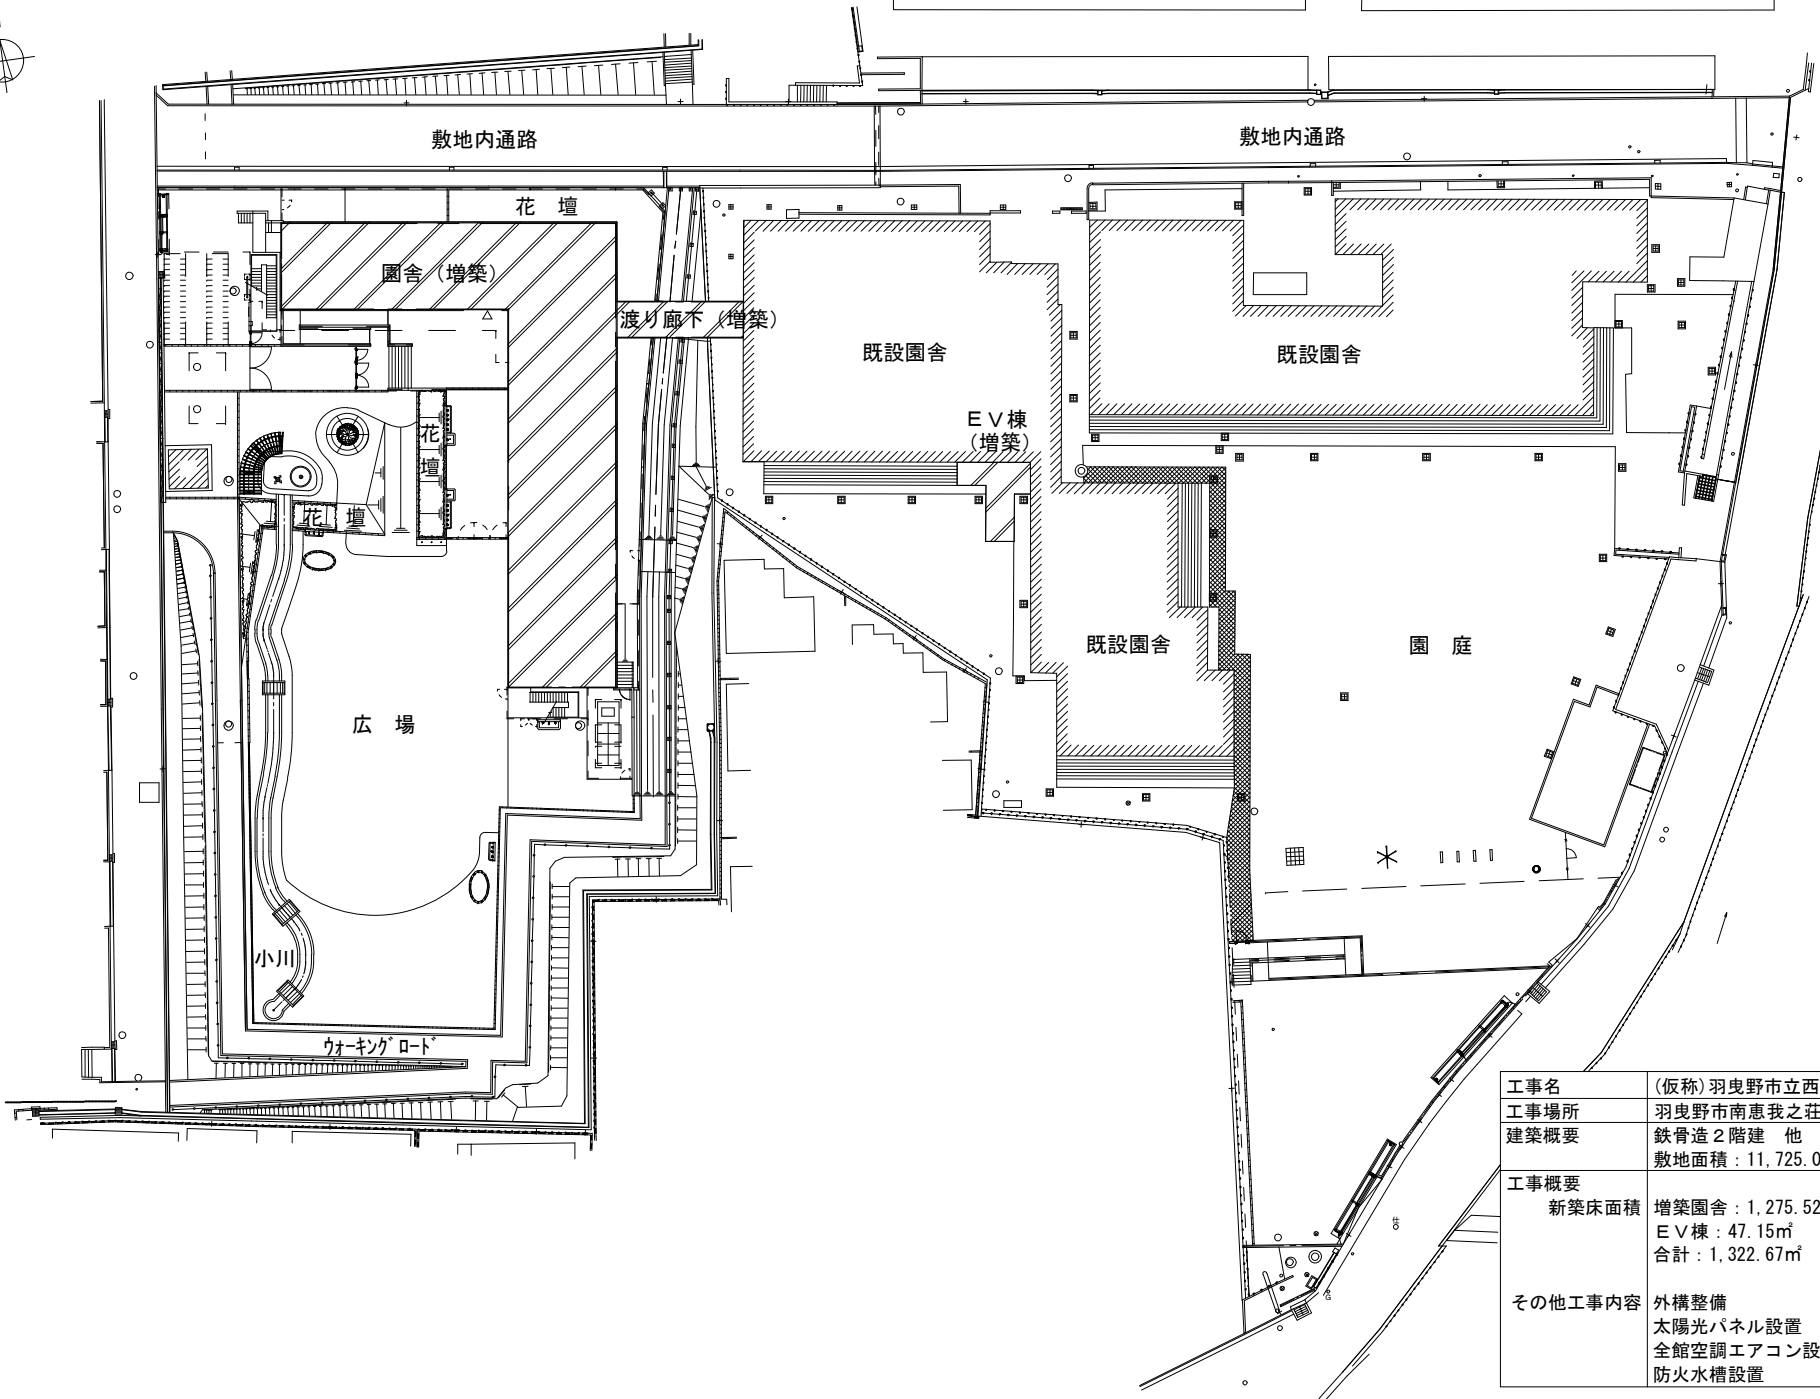


工事名	(仮称) 羽曳野市立西部こども未来館整備工事
工事場所	羽曳野市南恵我之荘外
建築概要	鉄骨造2階建 他 敷地面積：11,725.09㎡
工事概要	
新築床面積	増築園舎：1,275.52㎡ (渡り廊下含む) E V 棟：47.15㎡ 合計：1,322.67㎡
その他工事内容	外構整備 太陽光パネル設置 全館空調エアコン設置 防火水槽設置


議案第1号
資料2

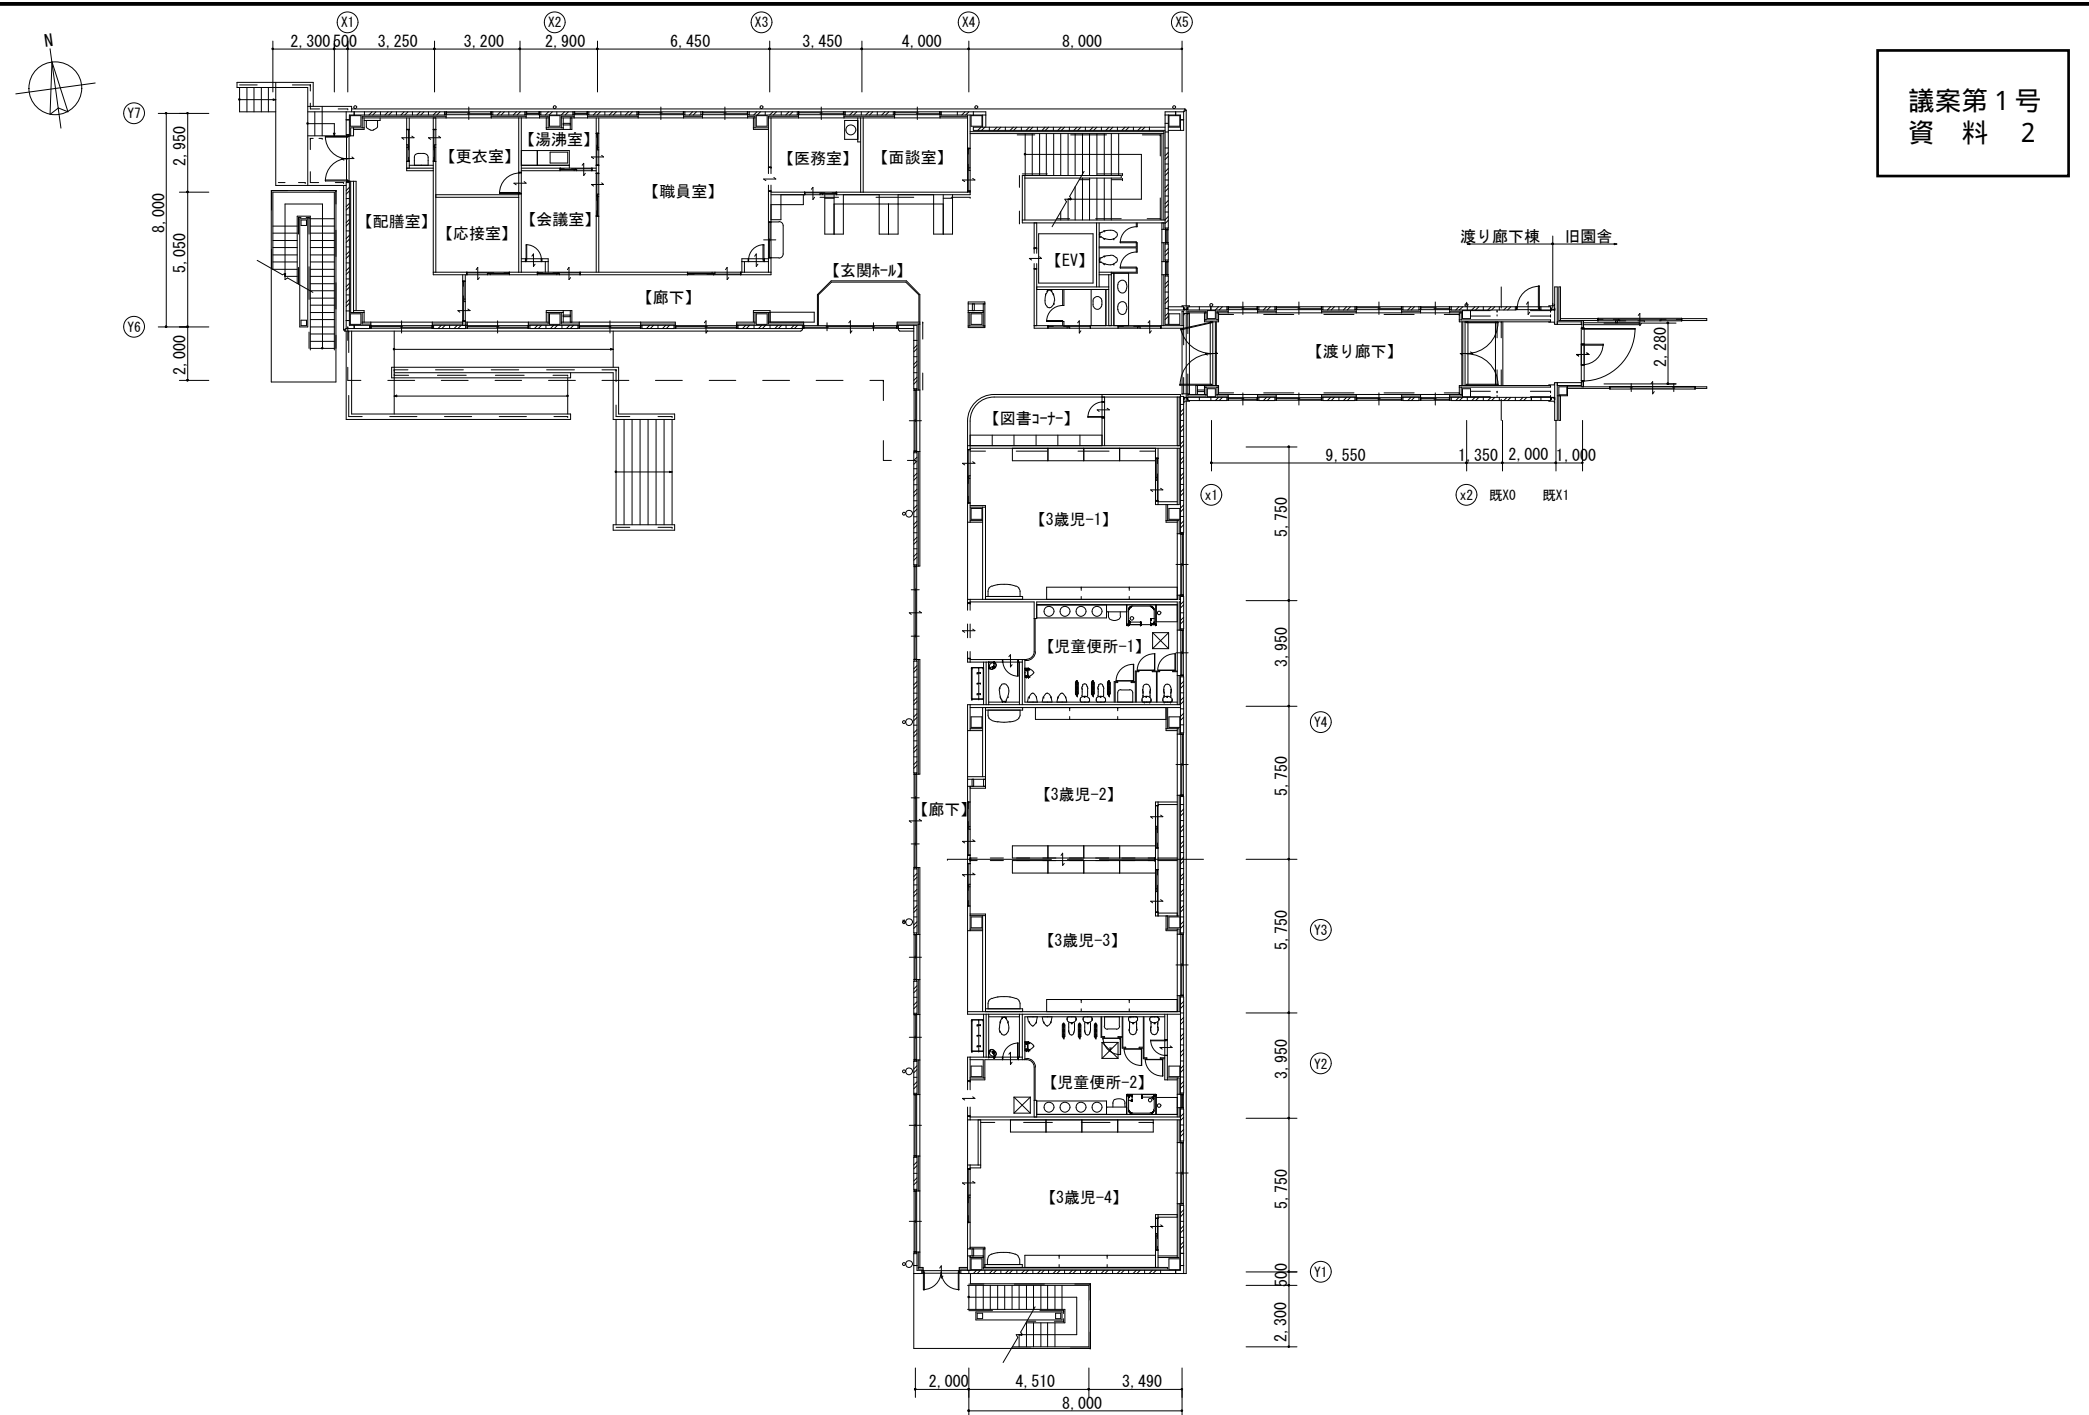

議案第1号
資料 3

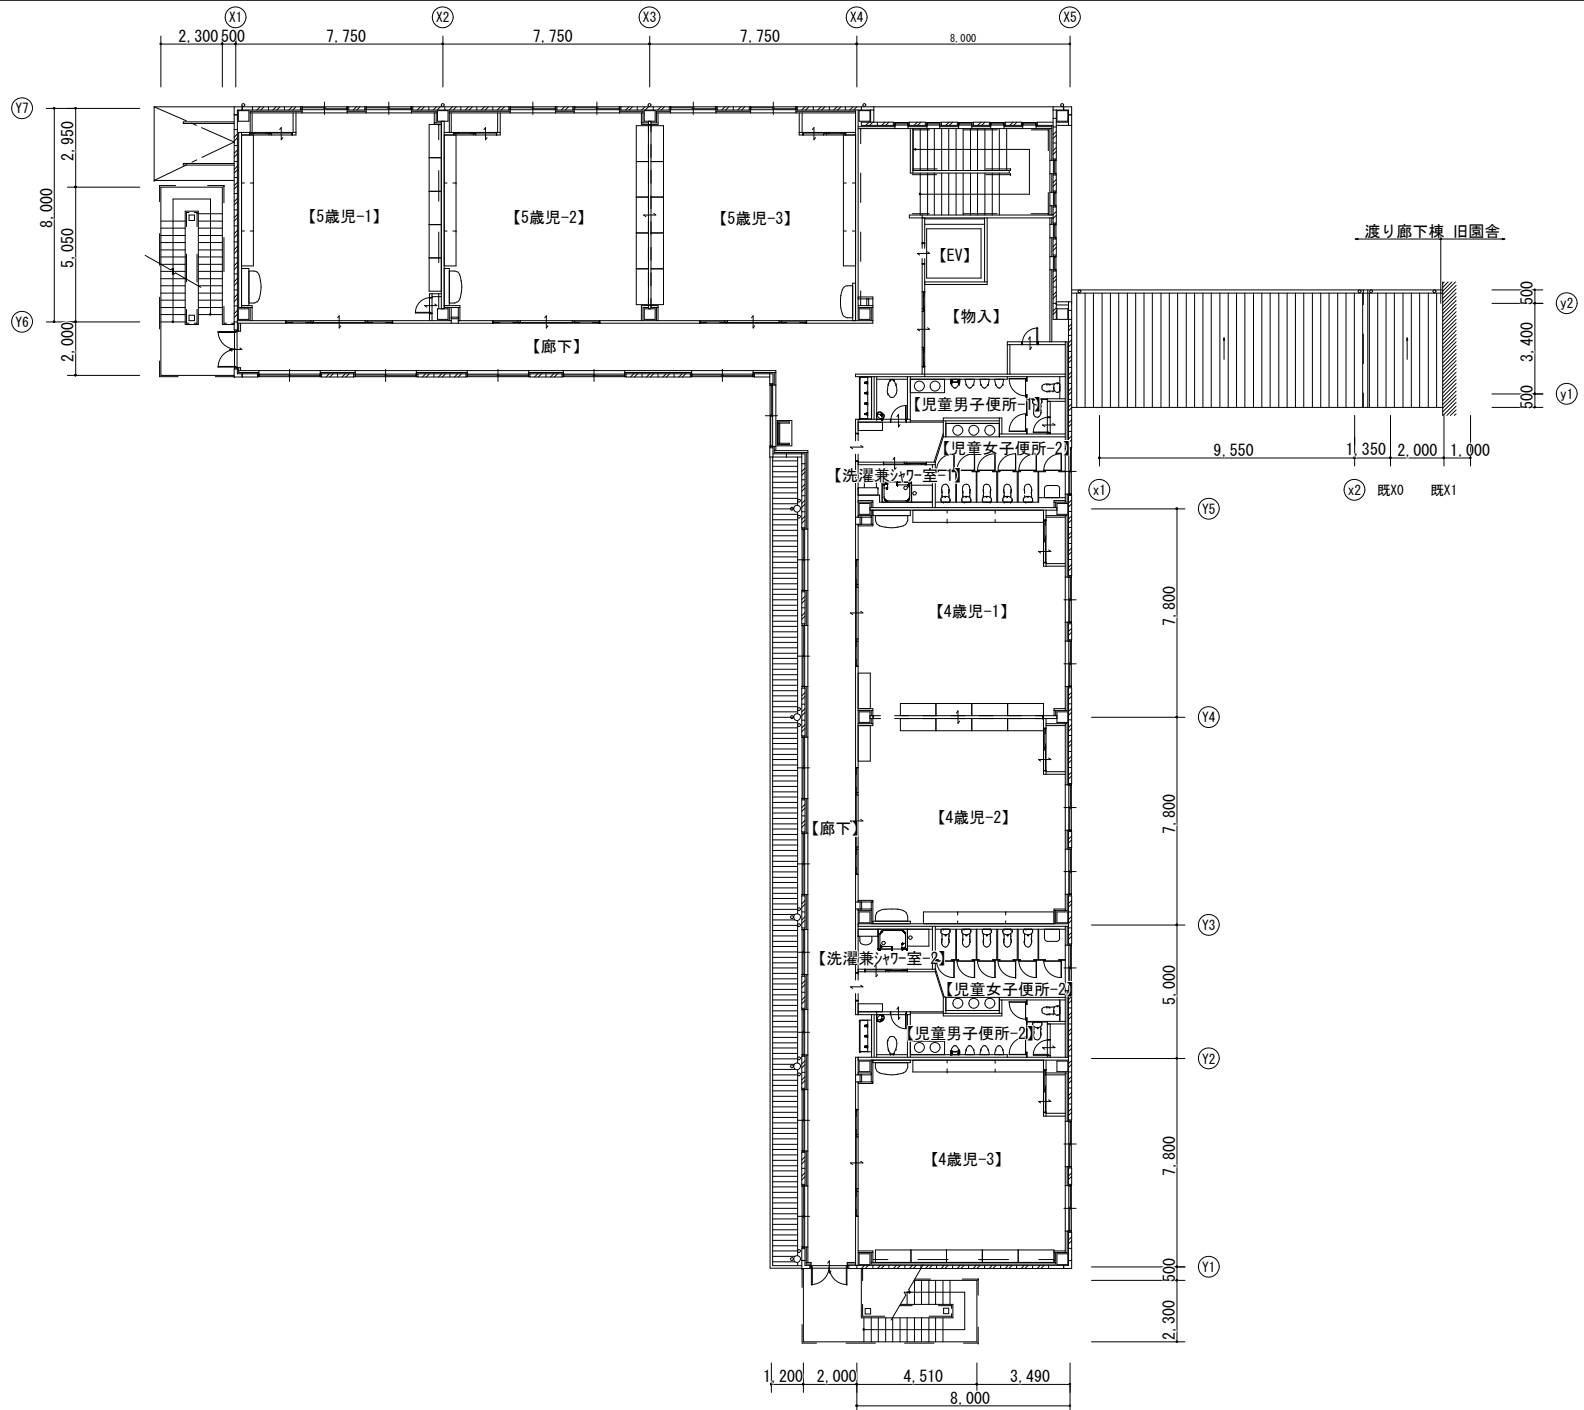

議案第1号
資料4

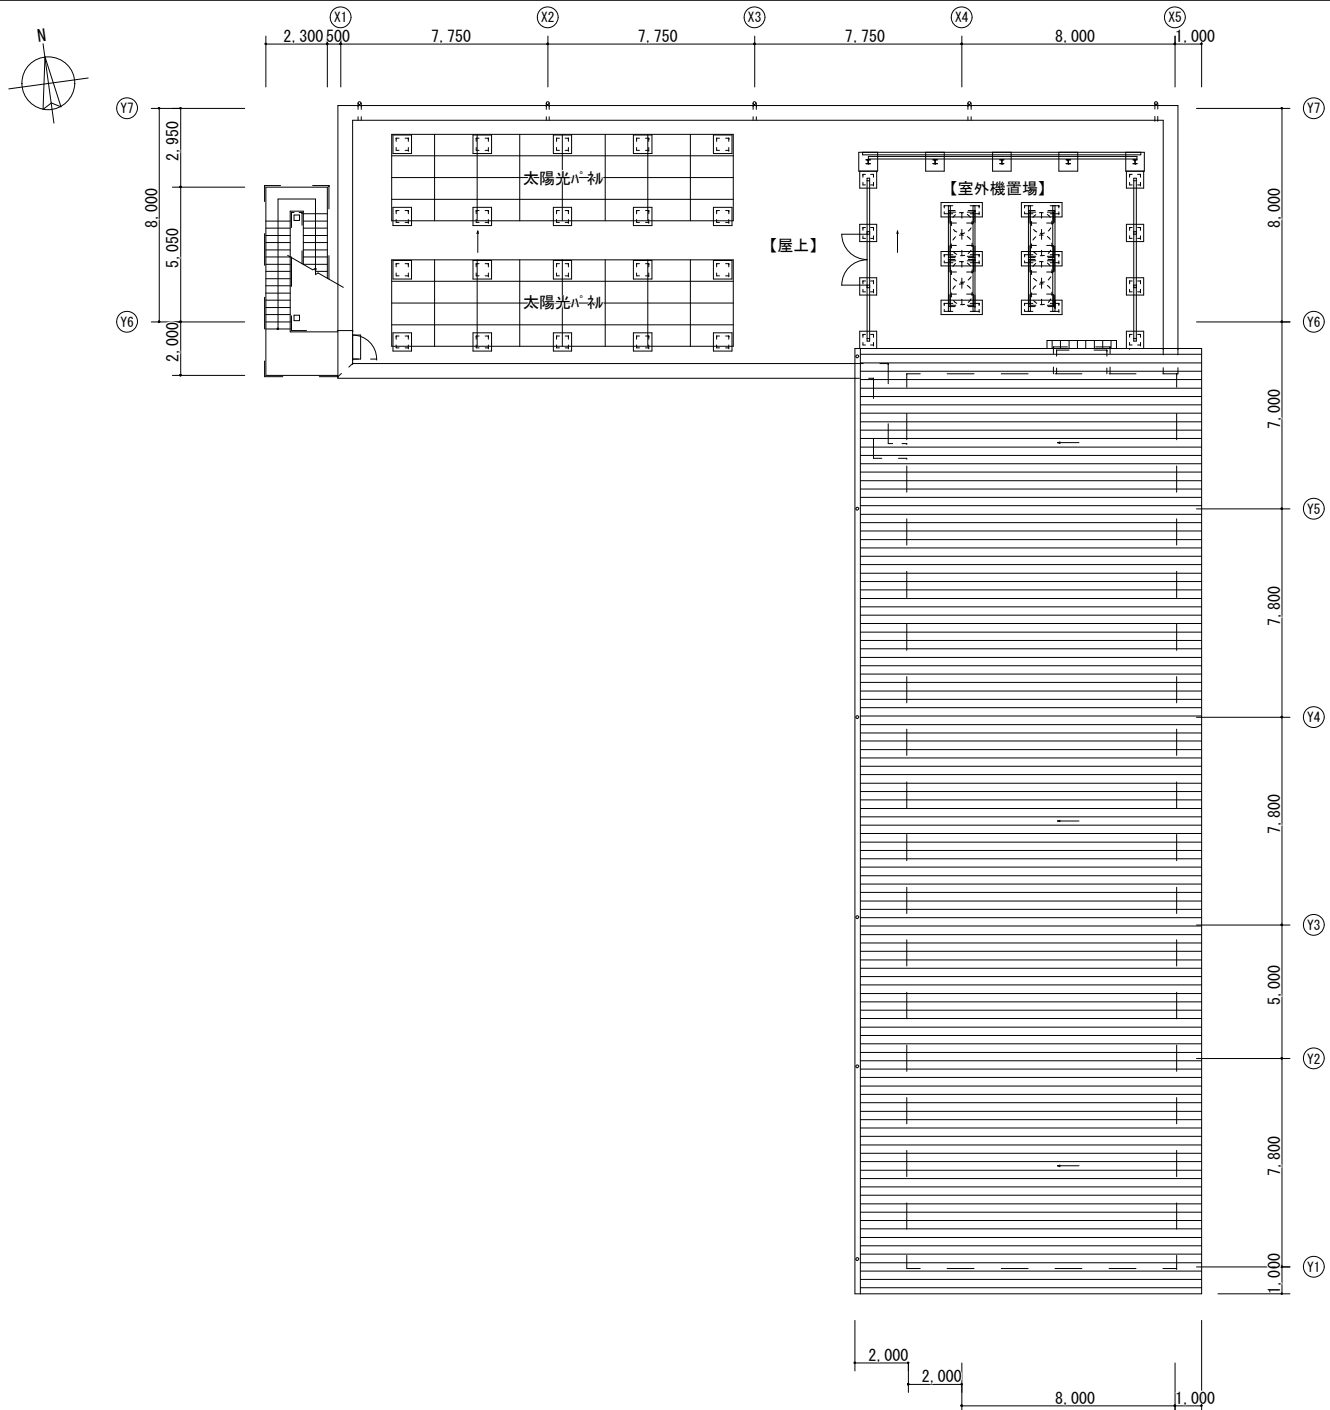


最高高さ
206
RBL(R水上)
ハラハツ天端
2,850
950
10,656
7,600
3,600
2FL
3,800
1FL
SGL(31.800)



南側立面図 S=1:100


RBL(R水上)
ハラハツ天端
2,850
950
10,450
7,600
3,600
2FL
3,800
1FL
SGL(31.800)

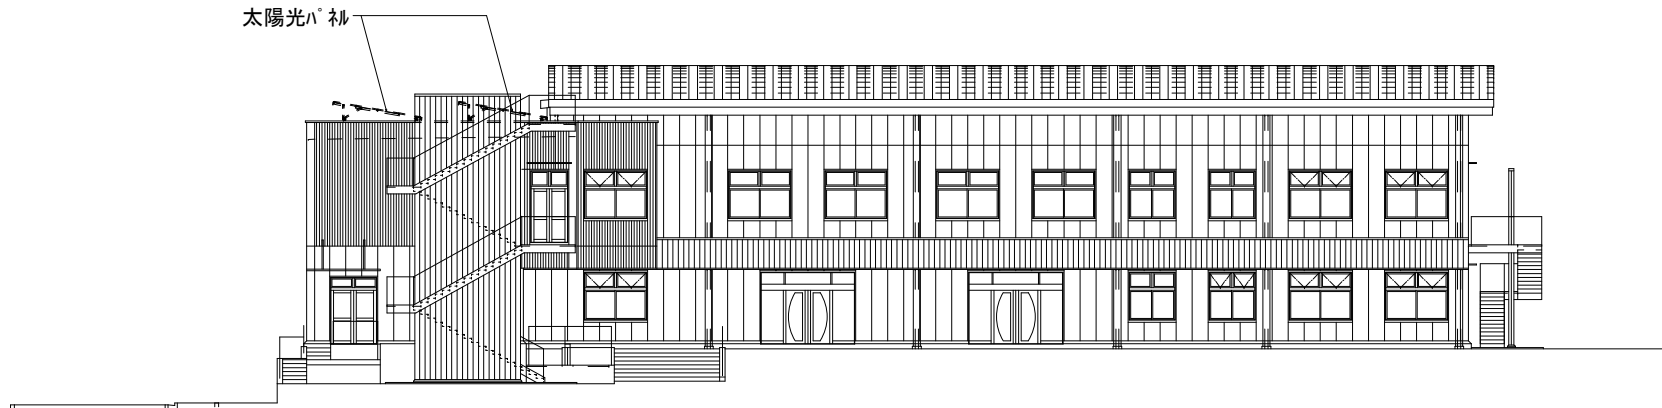

西側立面図 S=1:100


議案第1号
資料 6

RBL (R水上)
10.450
2.850
パラハット天端
7.600
3.600
950
2FL
3.800
1FL
SGL (31.800)

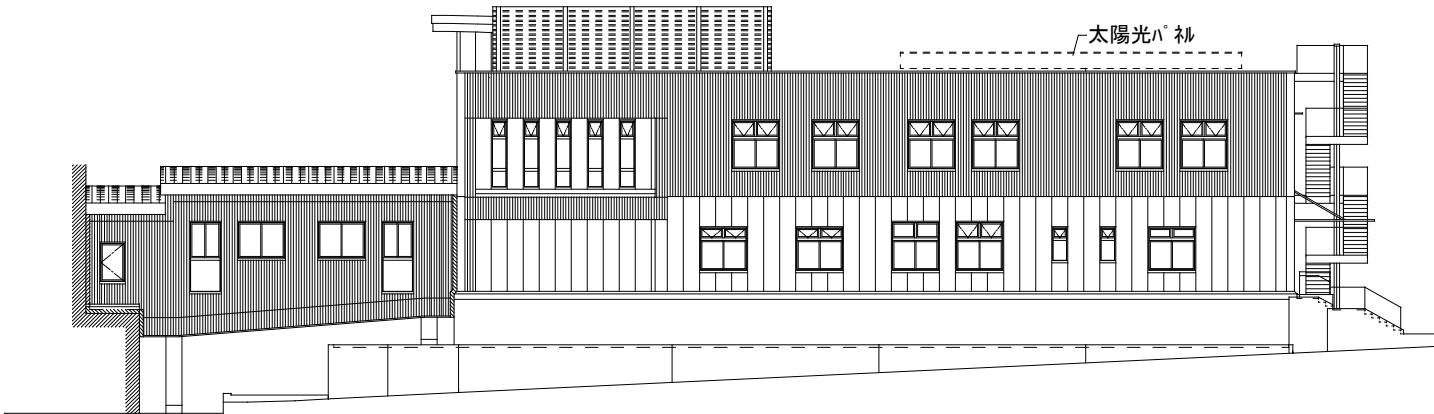

北側立面図 S=1:100

RBL (R水上)
10.450
2.850
パラハット天端
RBL (水下)
7.600
3.600
950
2FL
3.800
1FL
SGL (31.800)

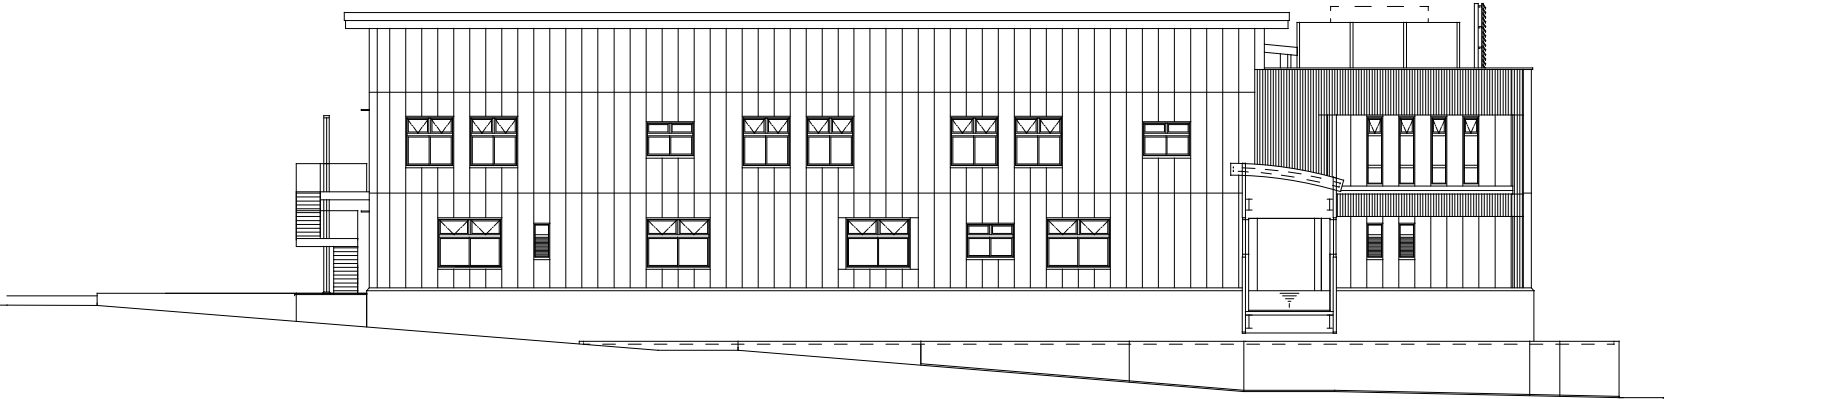

東側立面図 S=1:100

入札方式 制限付一般競争入札（申請入札同時方式）
 発注案件名称 （仮称）羽曳野市立西部こども未来館整備工事
 開札執行日時 2020/02/06 09:05

入札結果一覧

業者名	第1回	摘要
	金額	
株式会社今西組	696,067,000	落札候補者（くじ）
株式会社中道組	696,067,000	
中林建設株式会社	696,067,000	
株式会社本間組	823,000,000	

備考

入札結果一覧の金額は、消費税及び地方消費税を含んでいません。
・ 予定価格（税抜き） 833,612,000 円
・ 最低制限価格（税抜き） 696,067,000 円