

議案第 37 号

羽曳野市立学校給食センター等複合施設整備実施設計及び施工業務  
の請負契約について

次のとおり請負契約を締結するため、地方自治法（昭和 22 年法律第 67 号）第 96 条  
第 1 項第 5 号の規定により、議会の議決を求める。

記

- 1 契約の目的 羽曳野市立学校給食センター等複合施設整備の実実施設計及  
び施工
- 2 契約の方法 随意契約
- 3 契約金額 4,615,677,000 円
- 4 契約の相手方 大阪市西区阿波座 2 丁目 4 番 23 号  
株式会社ナカノフドー建設 大阪支社  
代表取締役支社長 吉村 哲志
- 5 工 期 議決の翌日から令和 8 年 1 月 30 日まで


令和 6 年 3 月 28 日提出

羽曳野市長 山入端 創



【工事概要】

1. 事業名 羽曳野市立学校給食センター等複合施設  
整備実施設計及び施工業務
2. 施工場所 羽曳野市向野3丁目1番33号
3. 敷地面積 13,658.35㎡

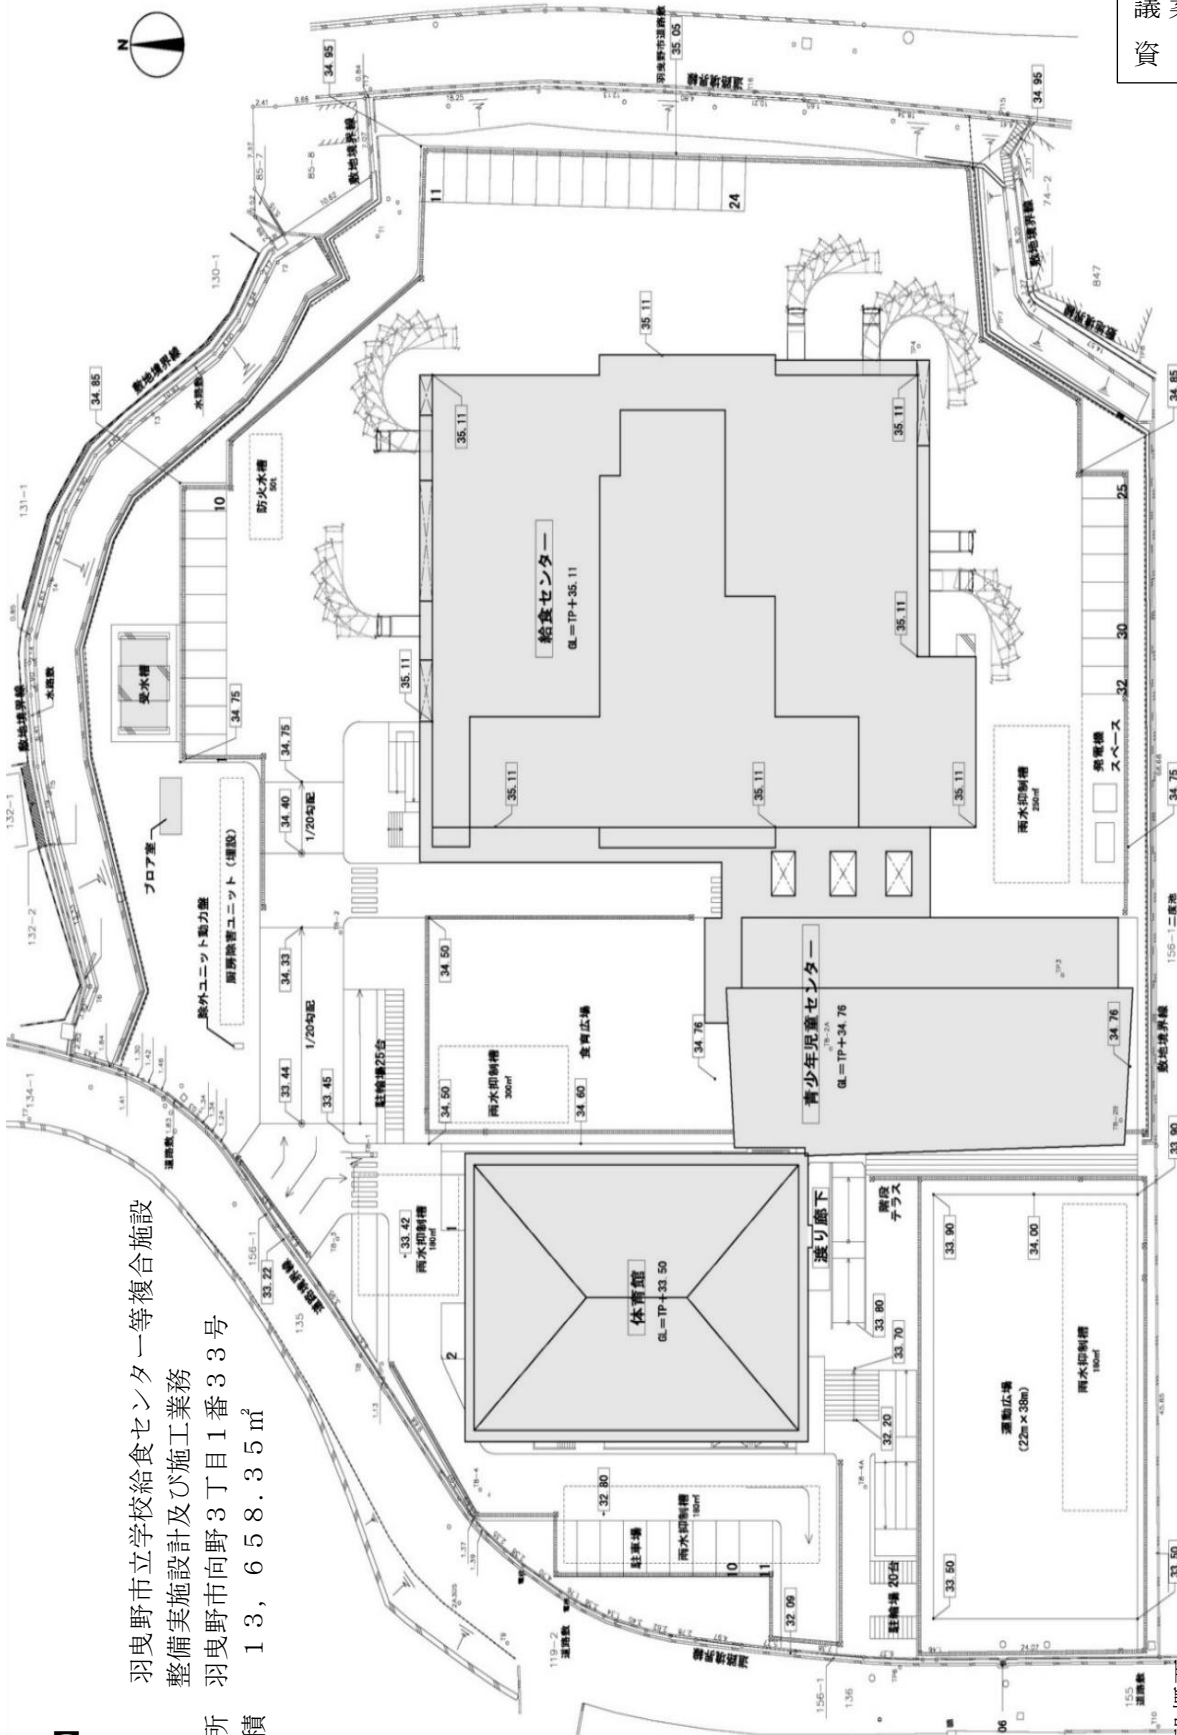


4. 計画施設概要

建物名称	工事種別	構式	階数	主要用途	延床面積 (㎡)	高さ (m)
学校給食センター	新築	S造	2	工場	2,898.88	10.95
青少年児童センター	新築	S造	1	児童福祉施設等	814.26	7.20


その他、上記施設に付帯する厨房設備工事、電気設備工事、機械設備工事、外構工事

給食センター（1階）

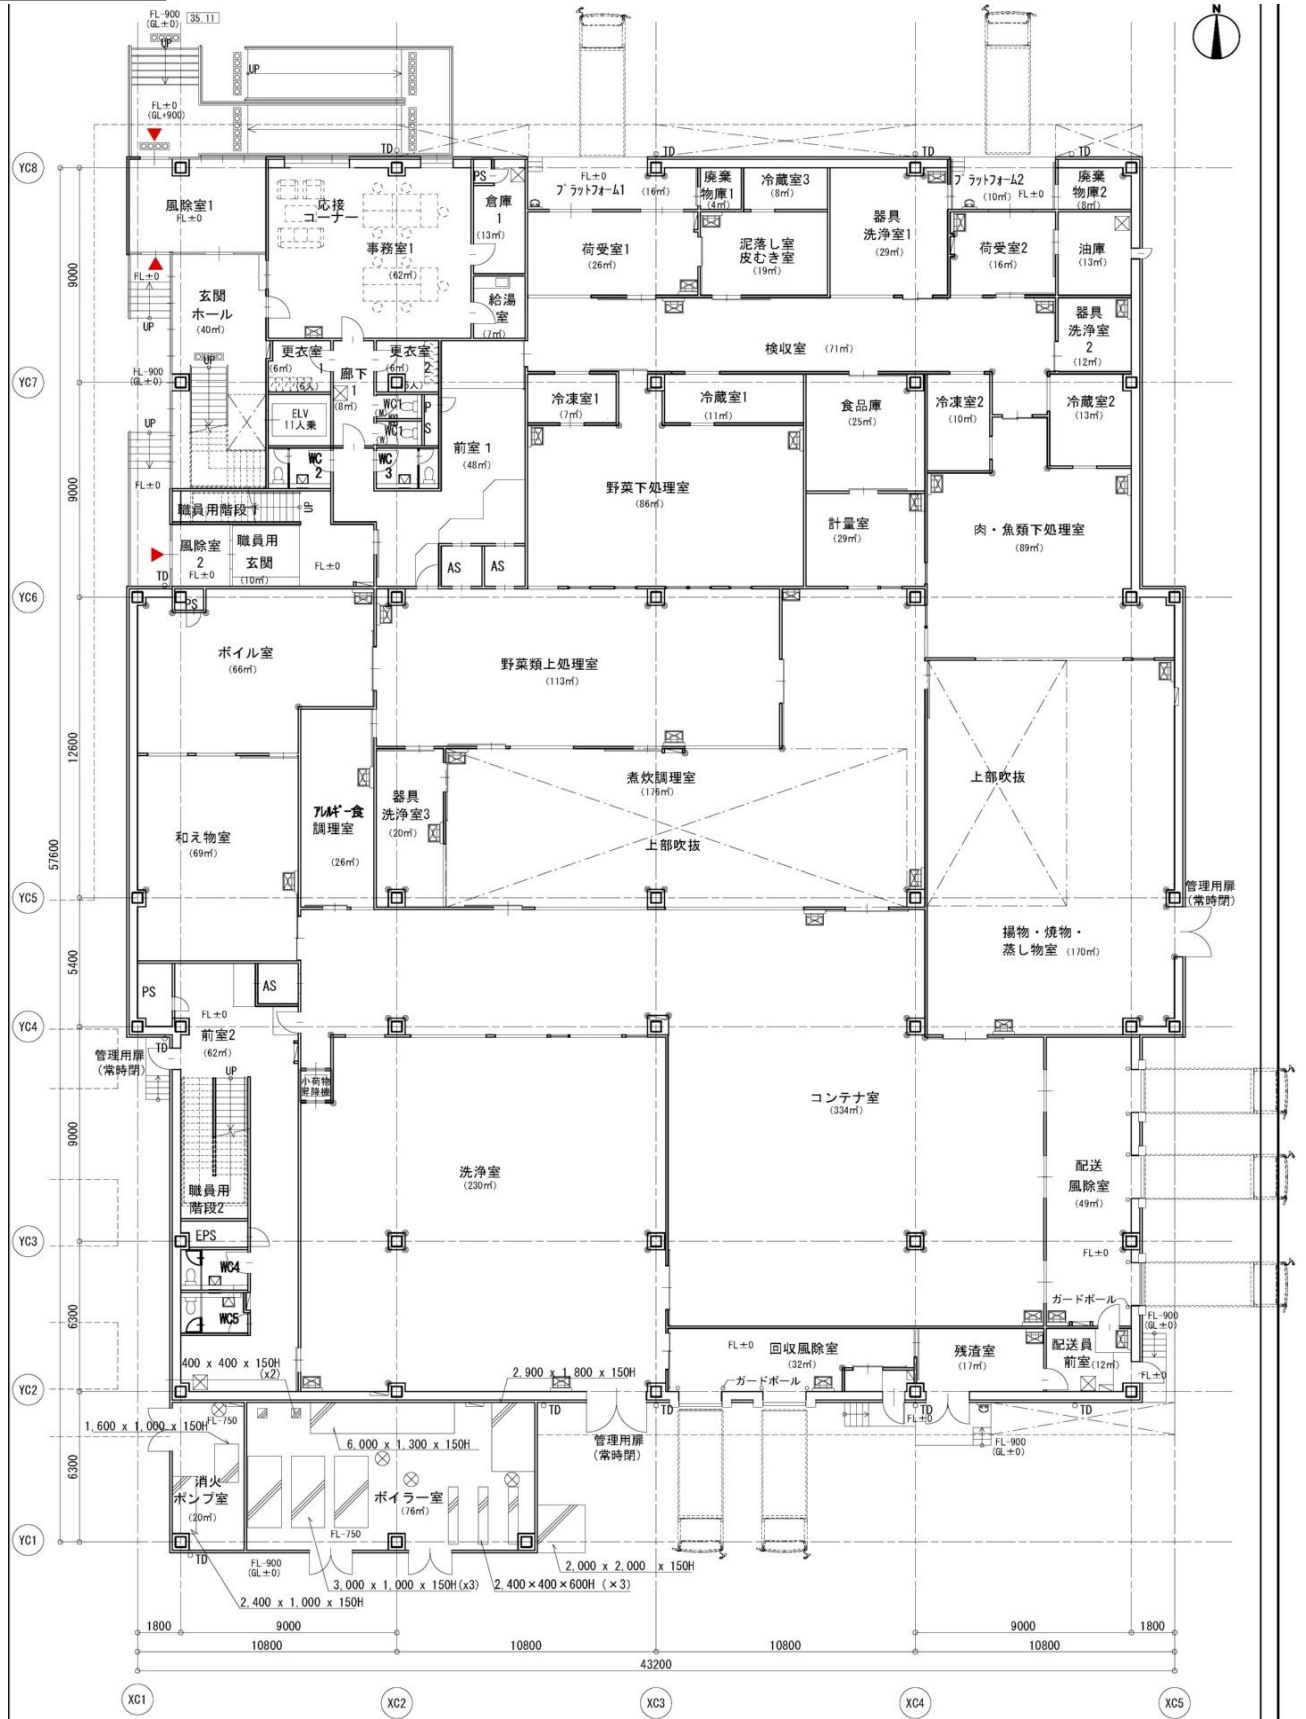


⊗	床下点検口（防水・防虫型）600角	※GL=TP+35.11とする。
⊗	マンホール（防水・防虫型）600φ	
◎	コーナーガード	

給食センター（2階）

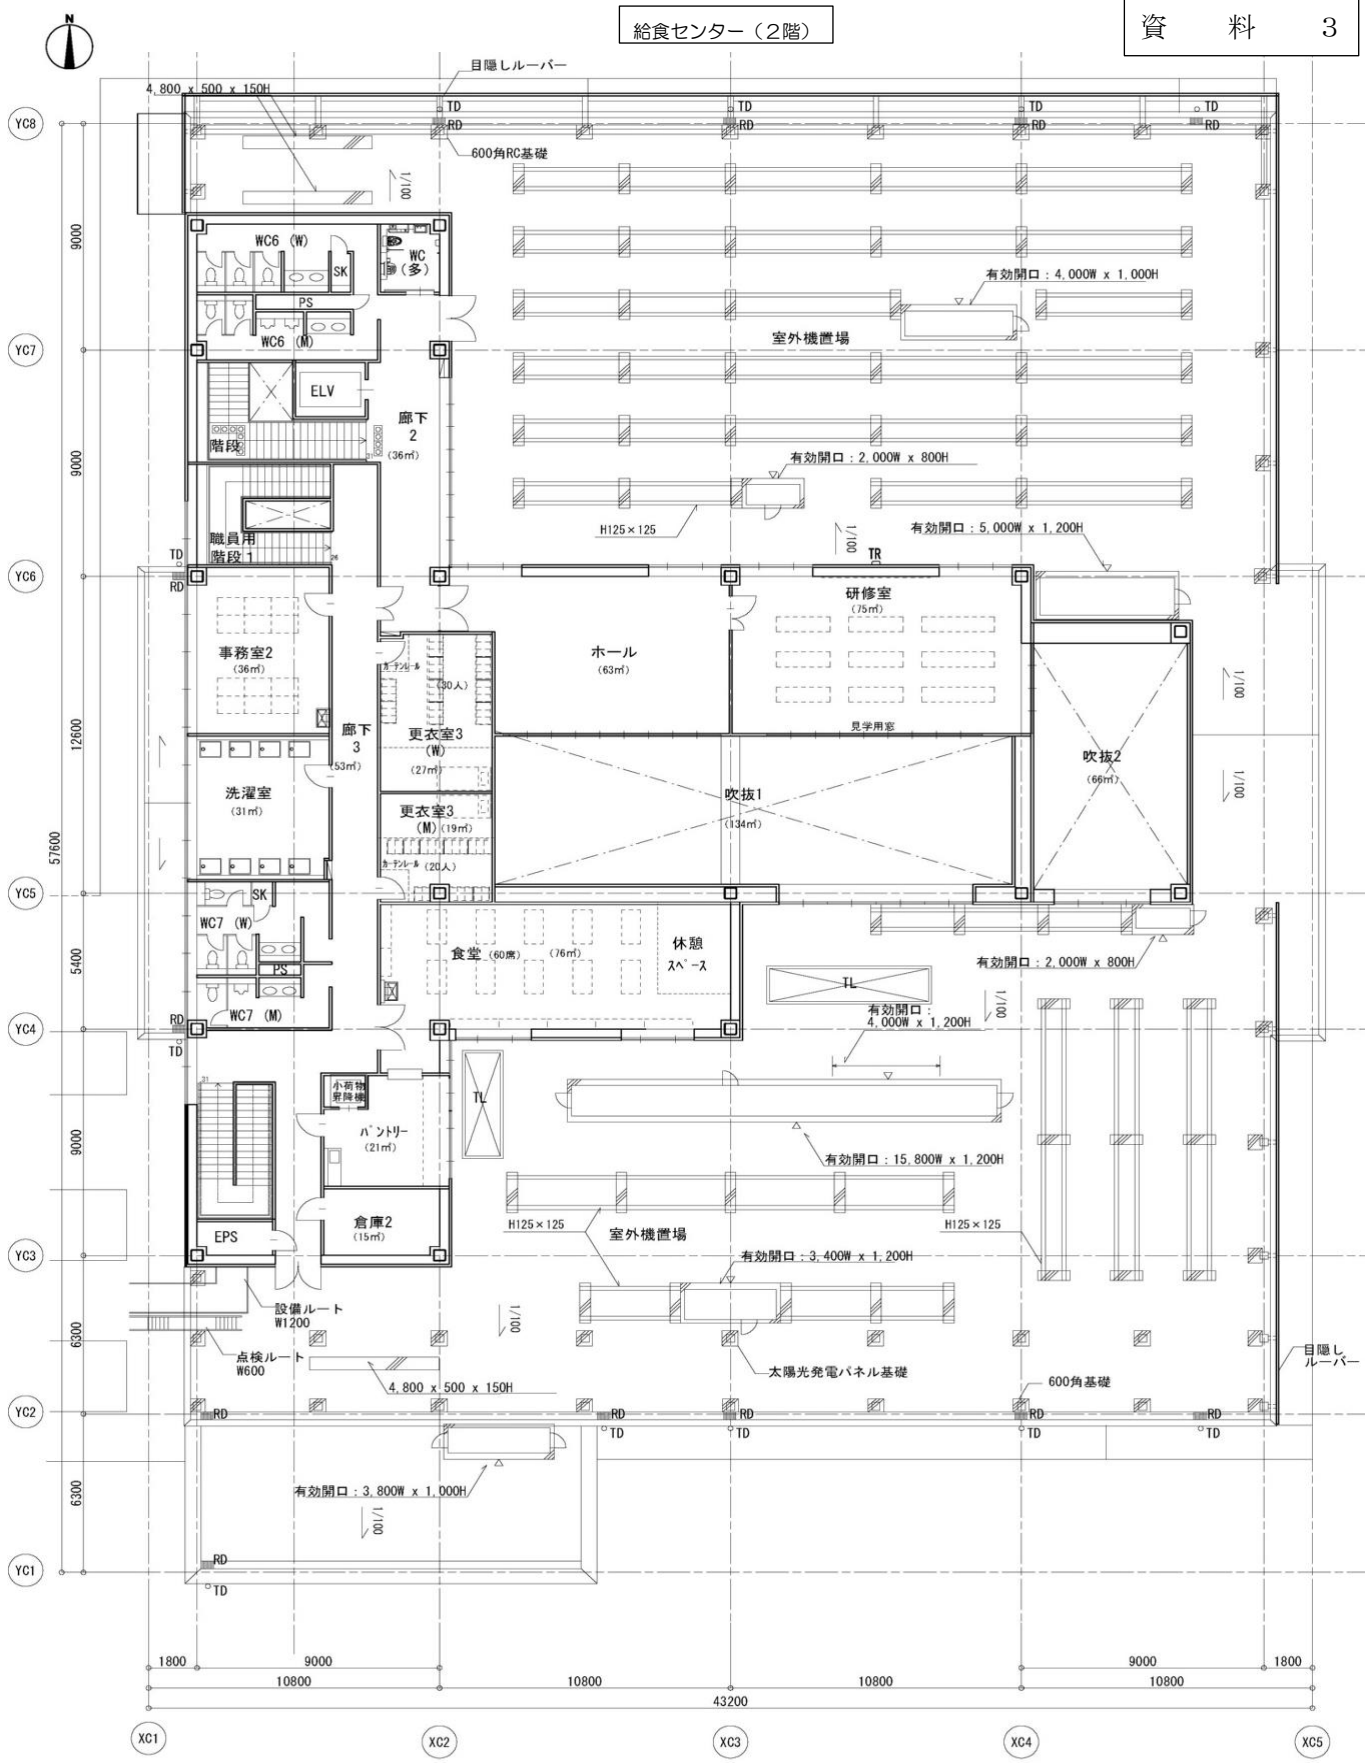

○ TD	タテ樋 カラーVP Φ100
▬ RD	ルーフトレイン
⊥ TR	ステンレスタラップ

床下点検口 (防水・防虫型) 600角 ※GL=TP-34.76とする。

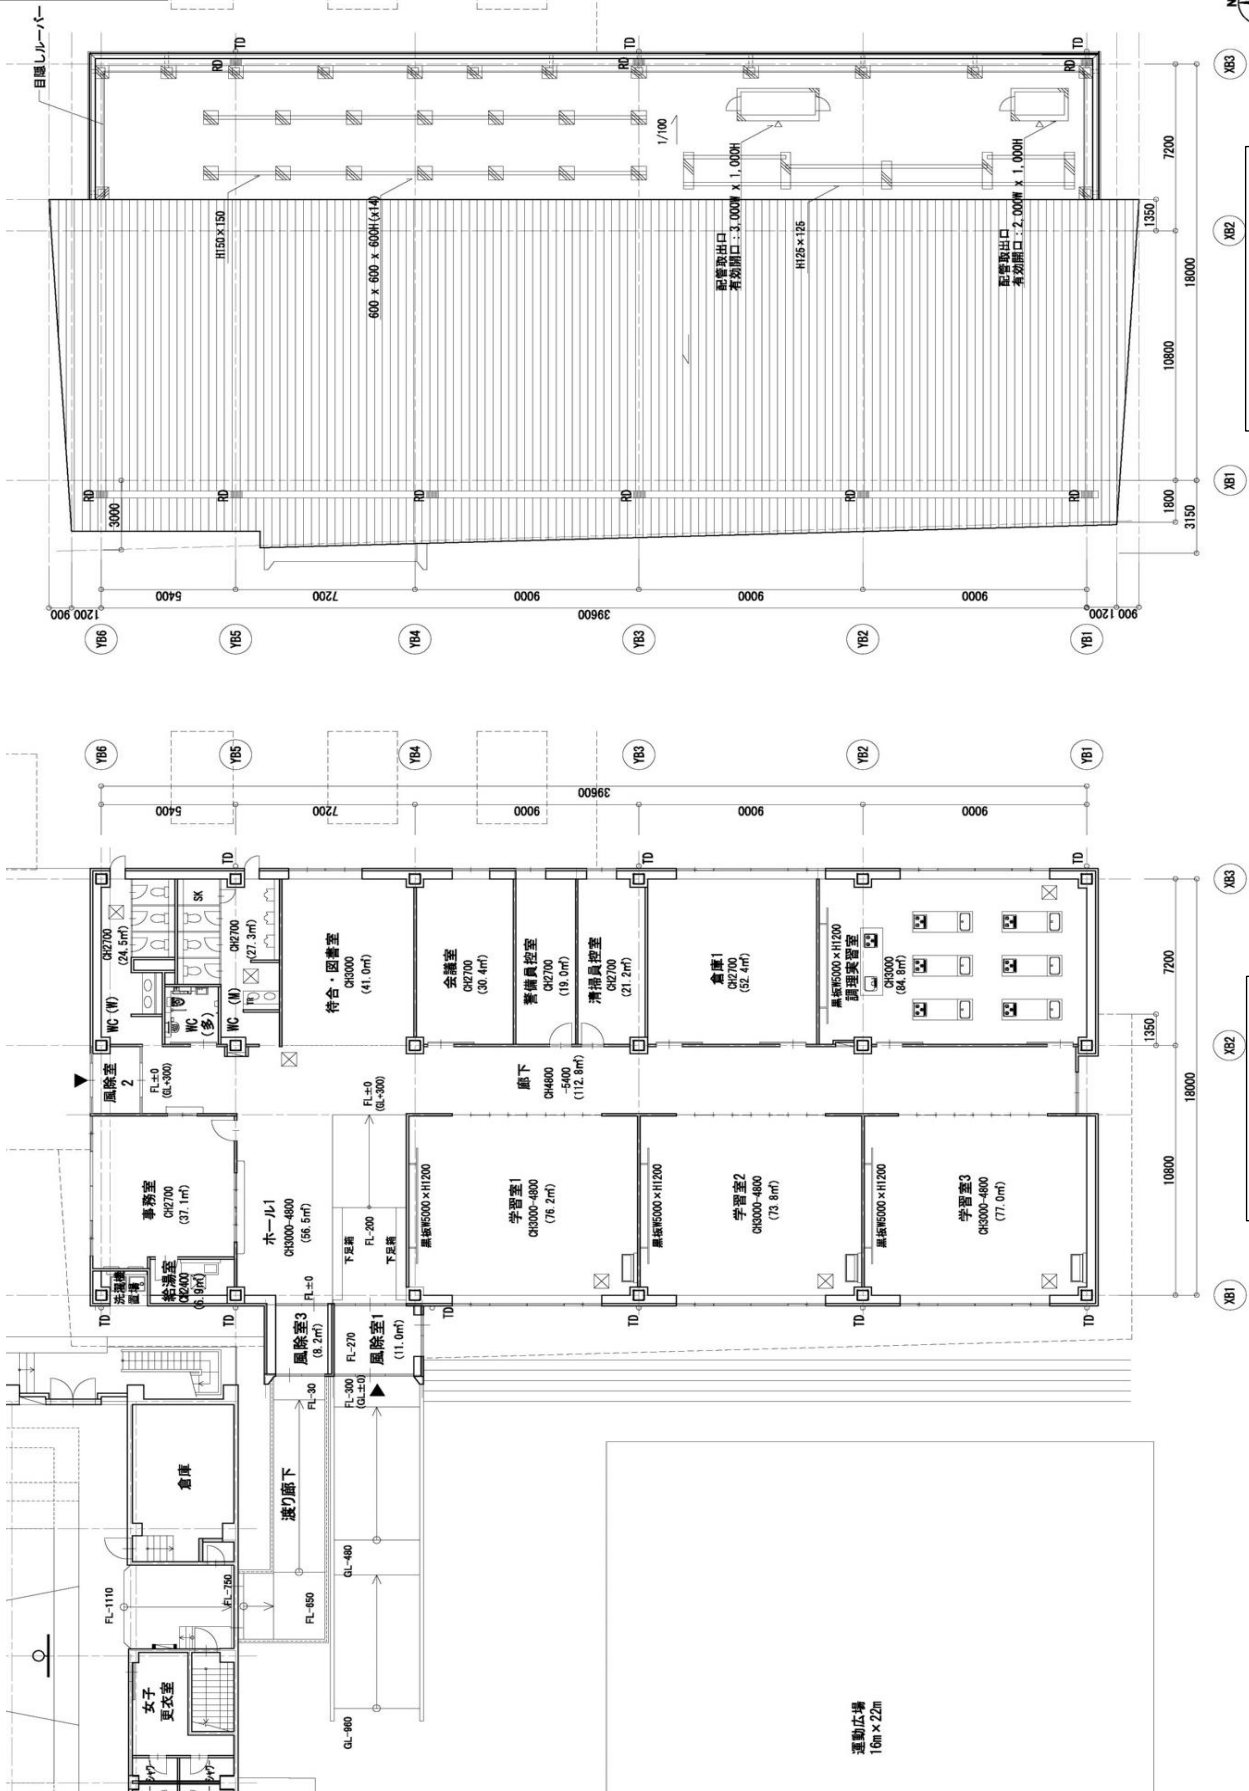

## 公募型プロポーザルにおける審査結果

### 1. 最優秀提案グループ

株式会社ナカノフドー建設大阪支社    《代表企業》  
株式会社阿波設計事務所  
株式会社中西製作所 大阪支店

### 2. 提案事業者数

2グループ

### 3. 決定理由

羽曳野市立学校給食センター等複合施設整備事業に係る実施設計・施工一括発注公募型プロポーザル方式候補者選定委員会において、上記1のグループが最優秀提案事業者として評価されたため。

### 4. 提案事業者別評価点

提案事業者	上記1のグループ	他の一方のグループ
合計点	83.29点	74.83点