

議案第 6 1 号

(仮称)第 3 こども園整備等工事の請負契約について

次のとおり請負契約を締結するため、地方自治法(昭和 22 年法律第 67 号)第 96 条第 1 項第 5 号の規定により、議会の議決を求める。

記

- 1 契約の目的 (仮称)第 3 こども園整備等工事
- 2 契約の方法 制限付一般競争入札
- 3 契約金額 967,780,000 円
- 4 契約の相手方 大阪府大阪市住吉区住吉 1 丁目 1 番 3-101 号
共同建設株式会社
代表取締役 池見 祐信
- 5 工期 議決の翌日から令和 8 年 10 月 30 日まで


令和 6 年 8 月 30 日 提出

羽曳野市長 山入端 創


【工事概要】


- 1、工事名 (仮称) 第3こども園整備等工事
- 2、工事場所 羽曳野市古市1428番5及び1428番6並びに
南古市二丁目1393番1の一部及び1428番1の一部
- 3、敷地面積 2,775.28㎡
- 4、工事内容 鉄骨造2階建 他
延床面積：1,875.89㎡
その他工事：既存園舎解体工事、解体跡地整地

位置図

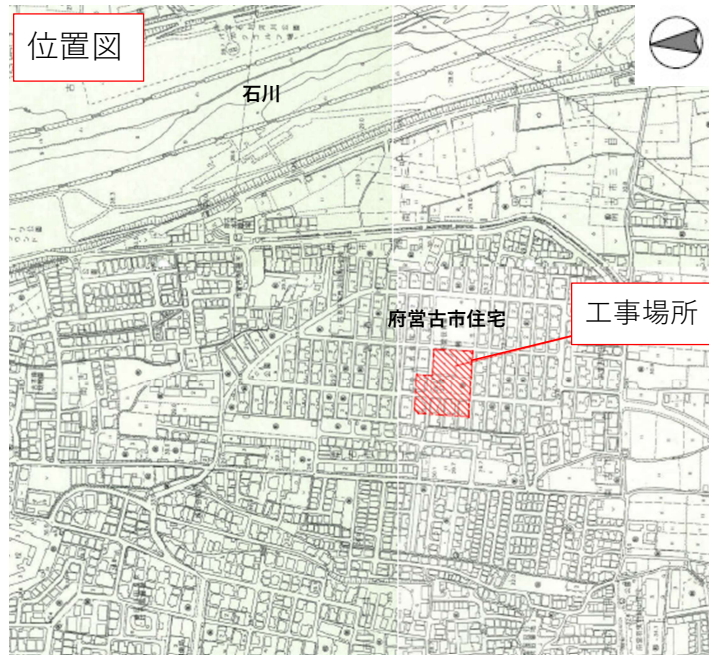


配置図

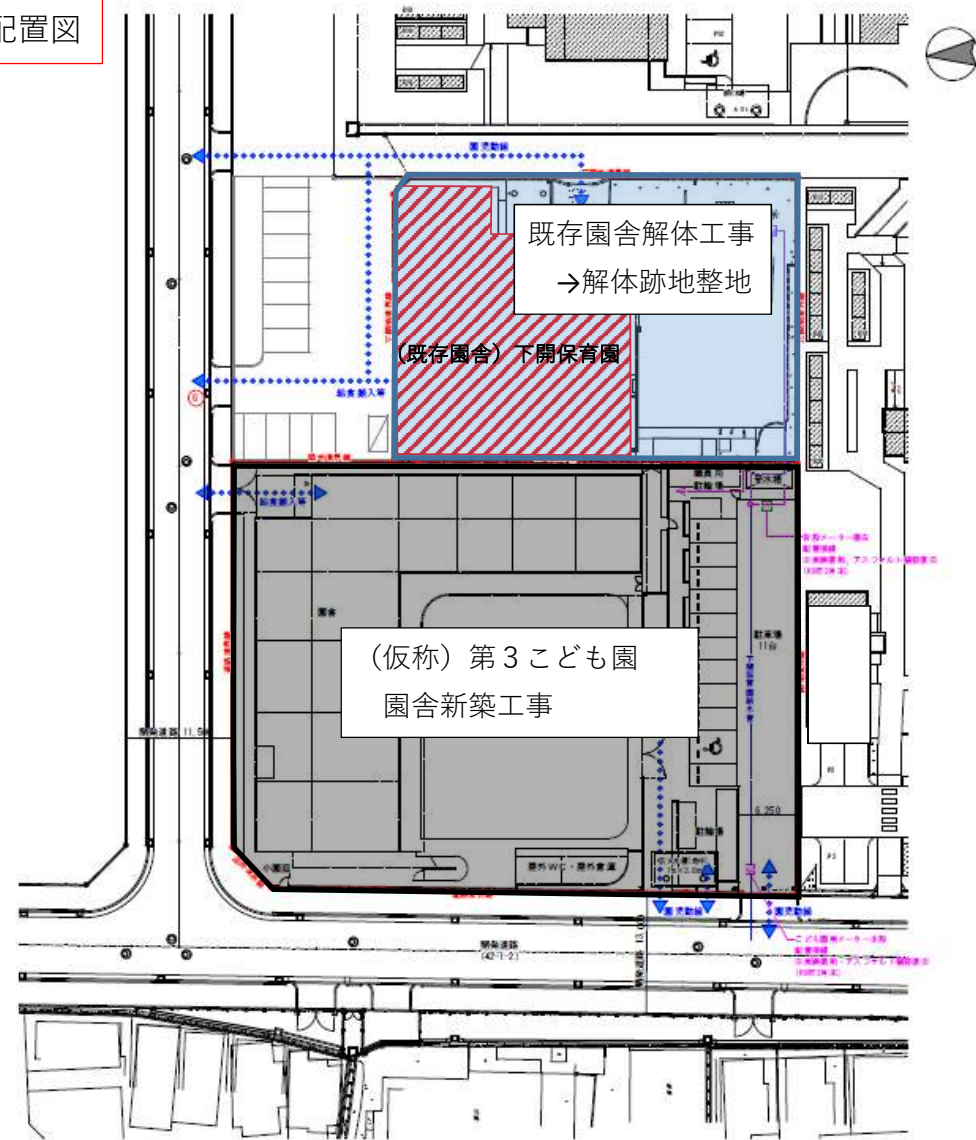


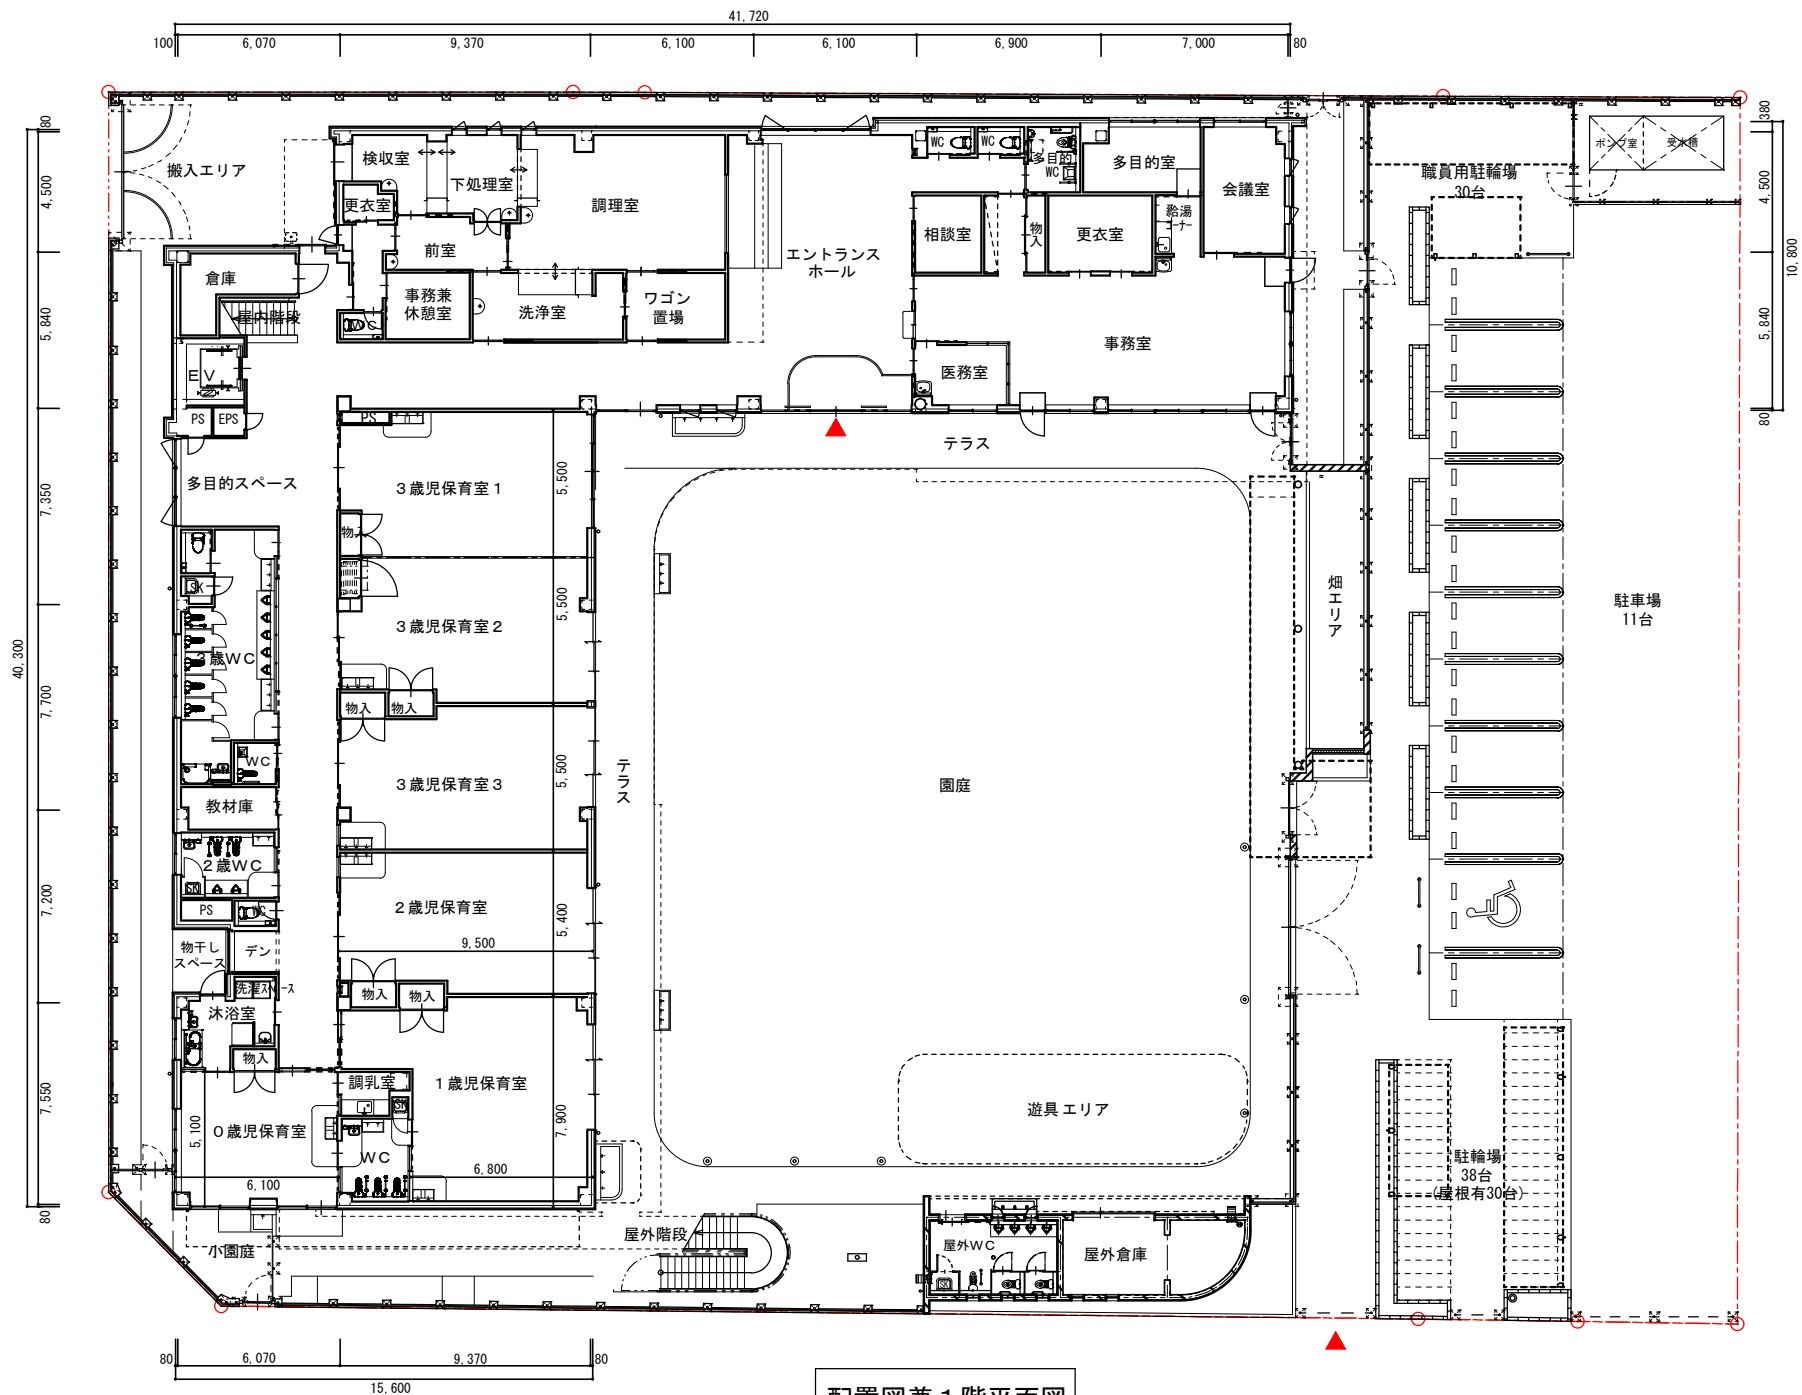


配置図兼 1 階平面図

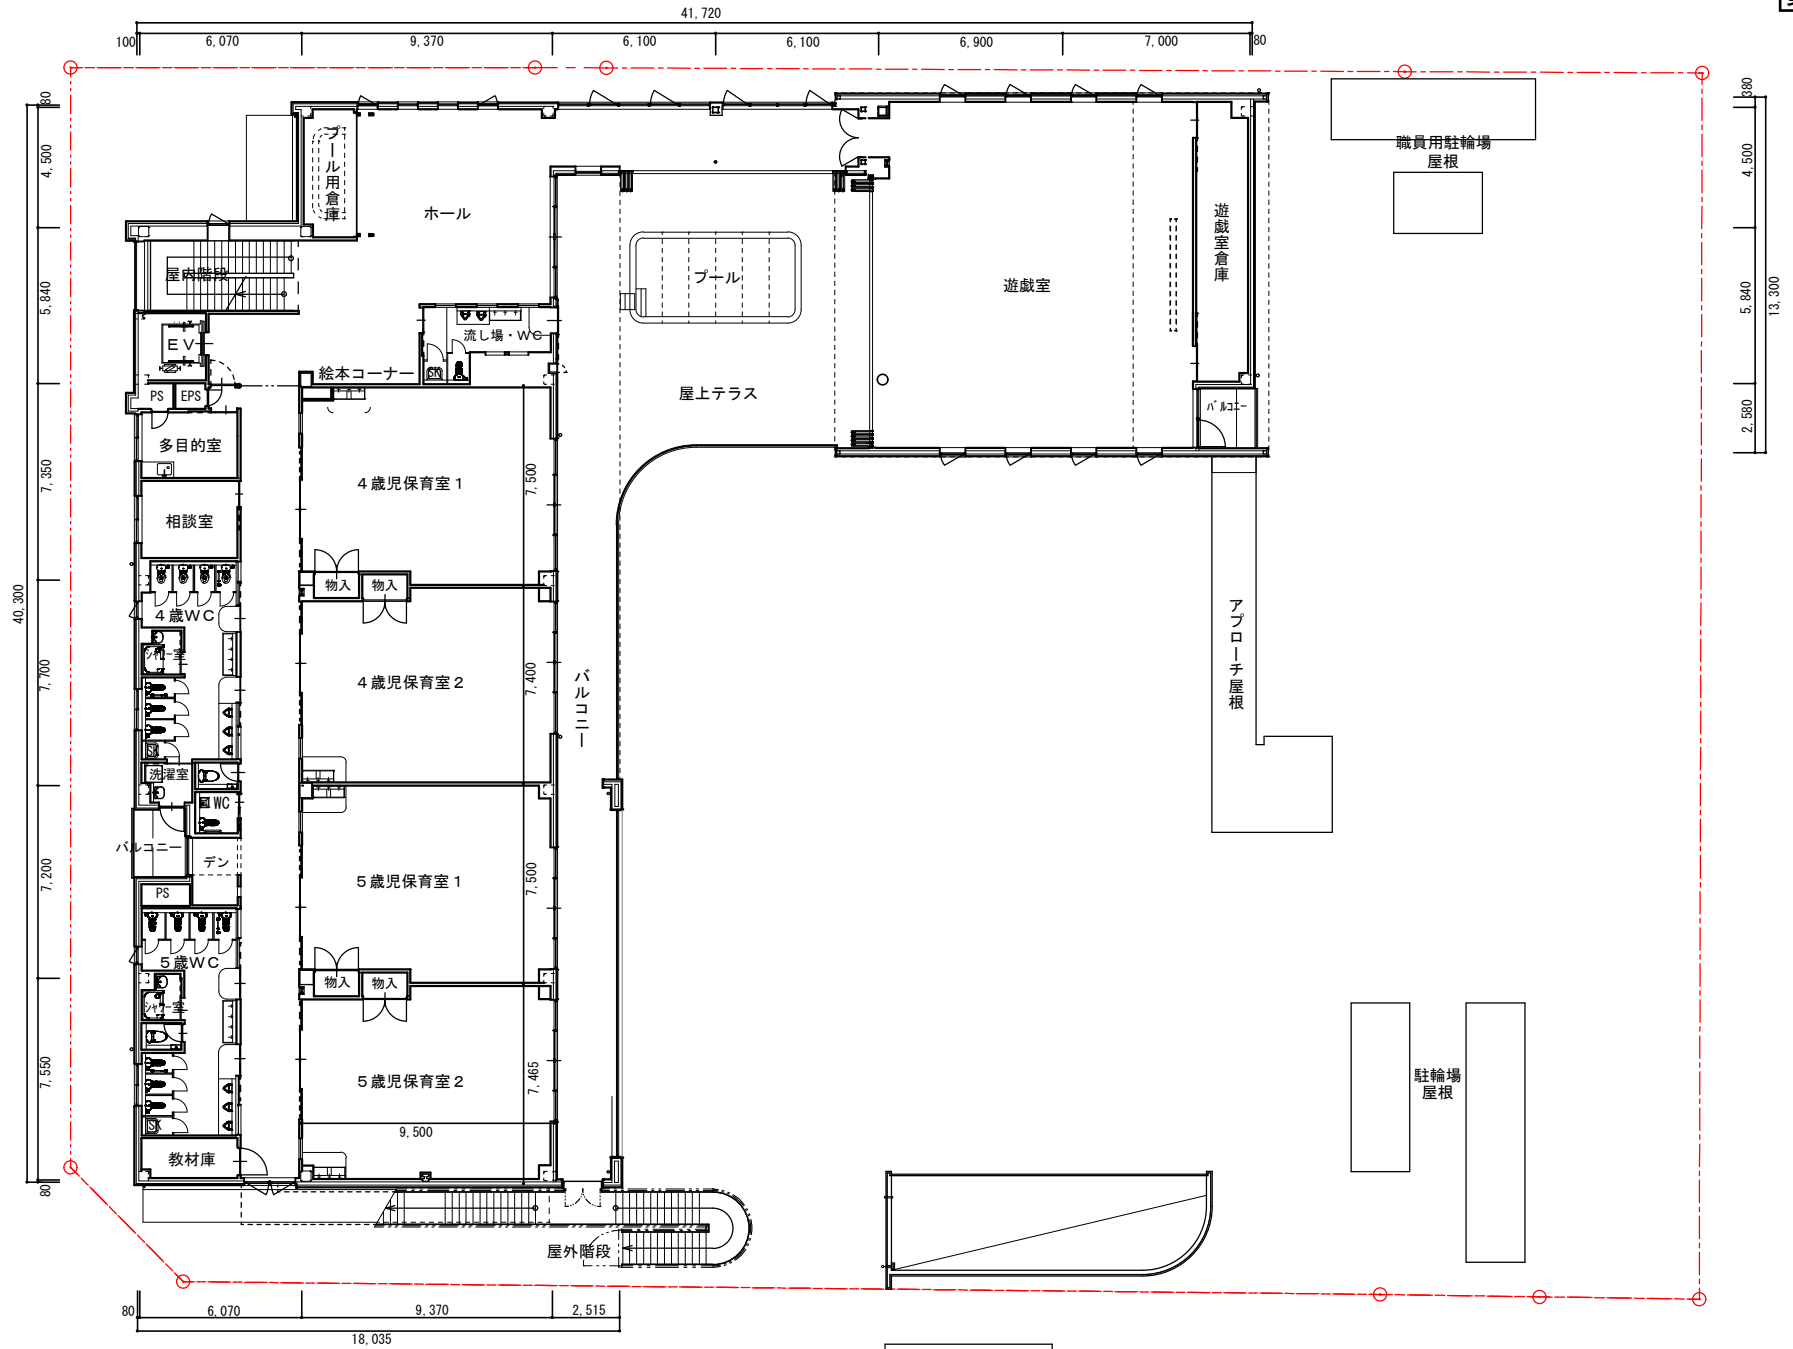


2階平面図

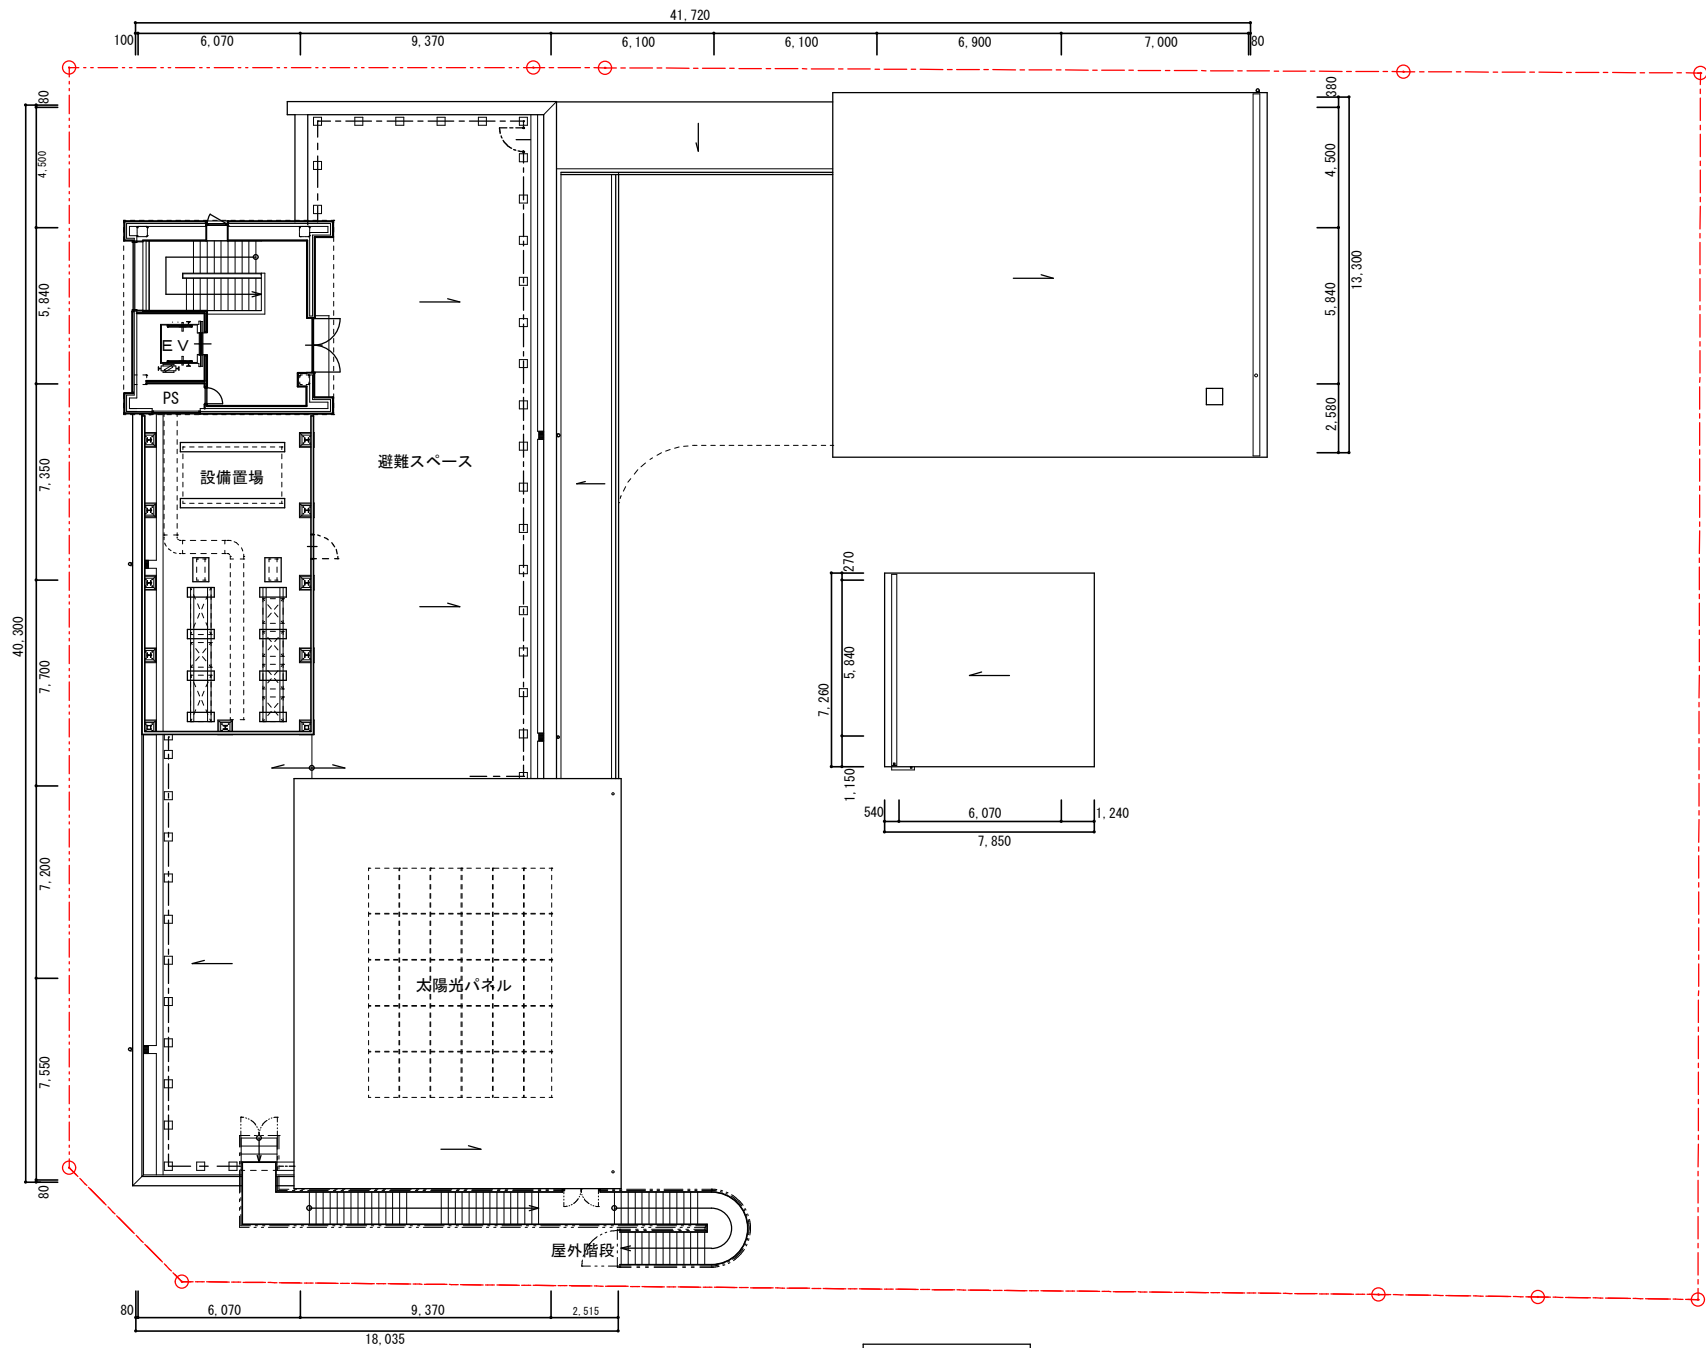


R階平面図

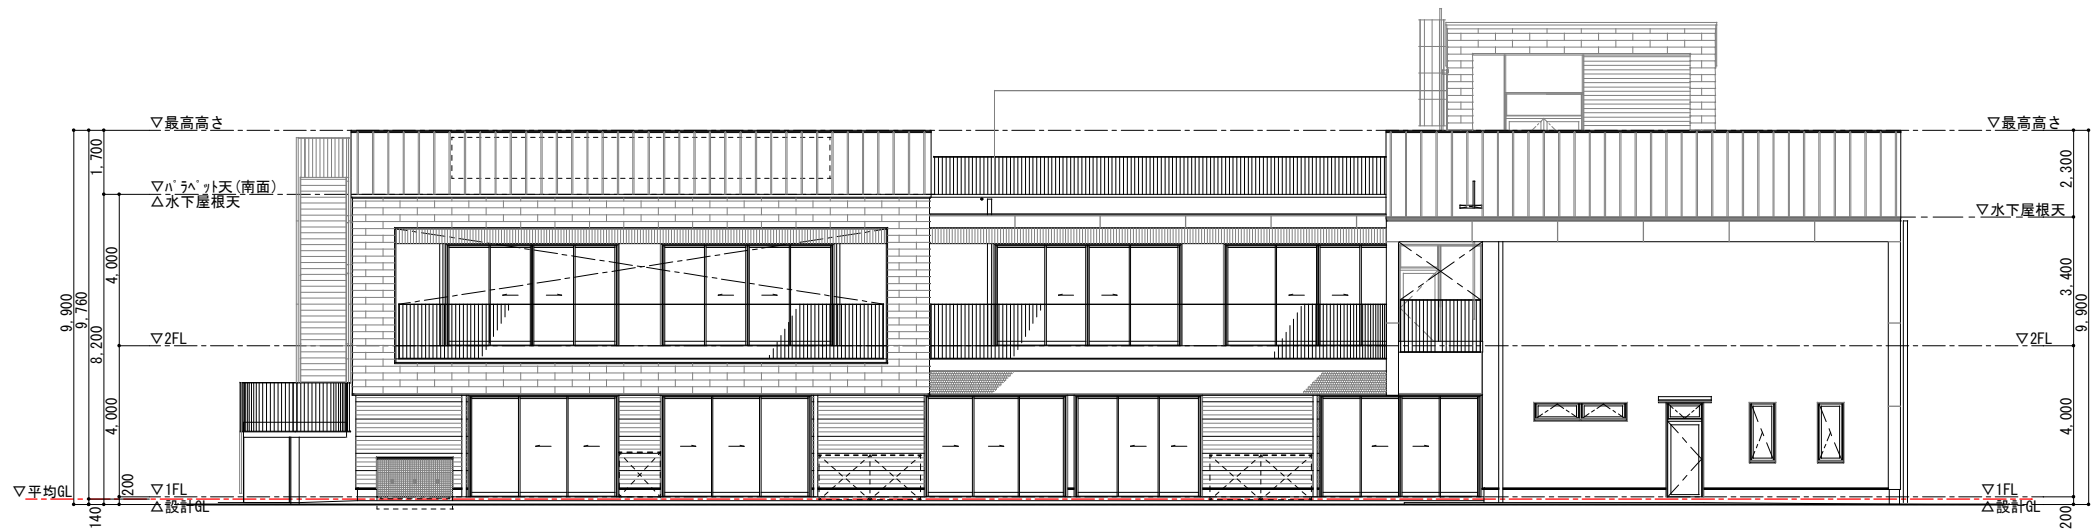


南側立面図

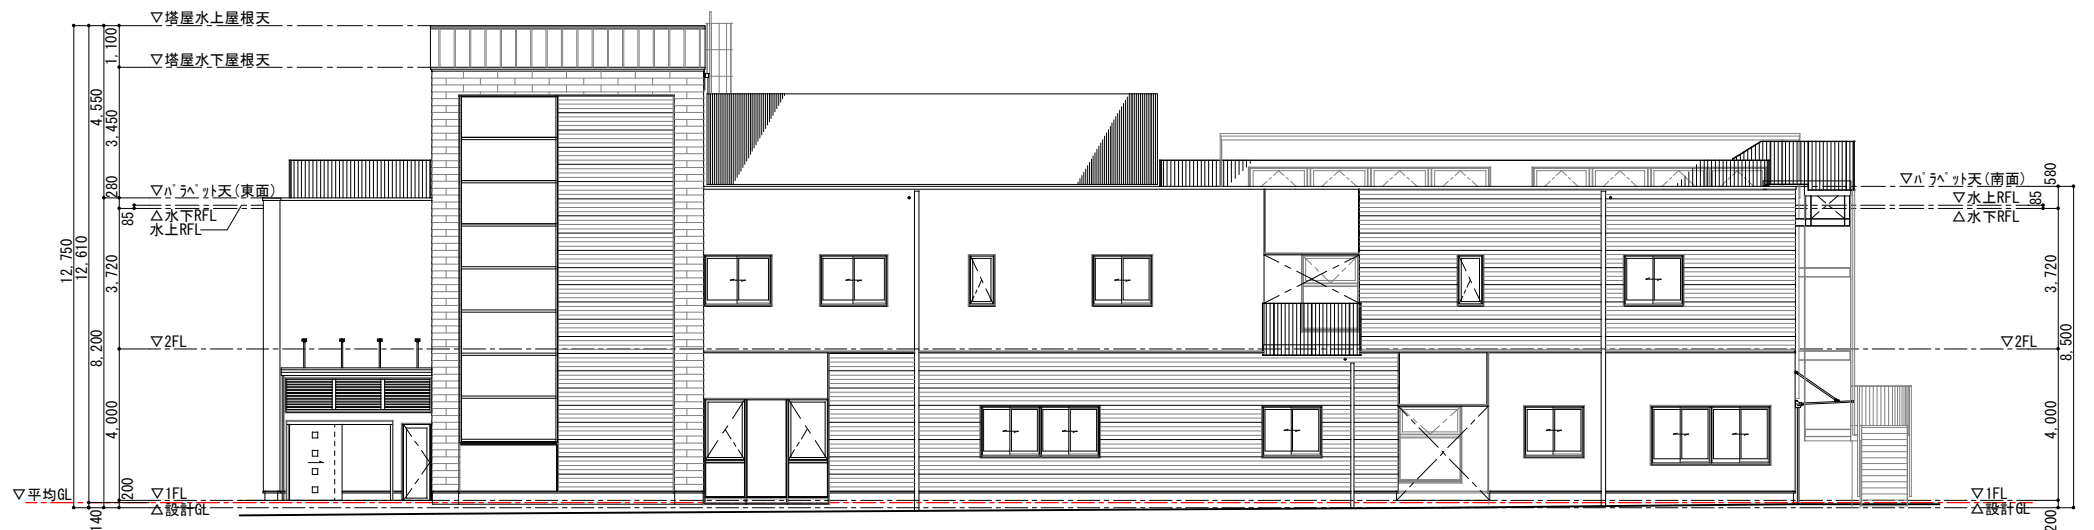

北側立面図

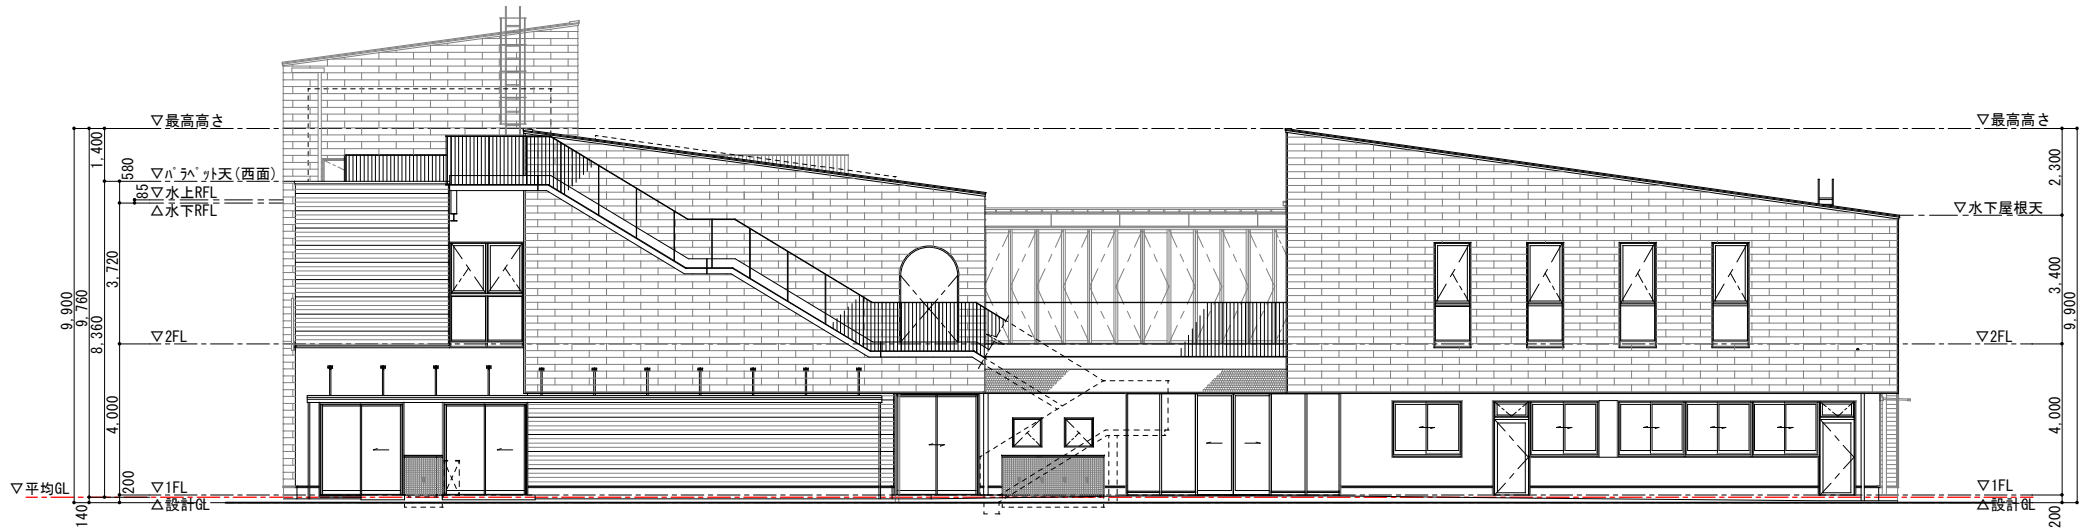

西側立面図

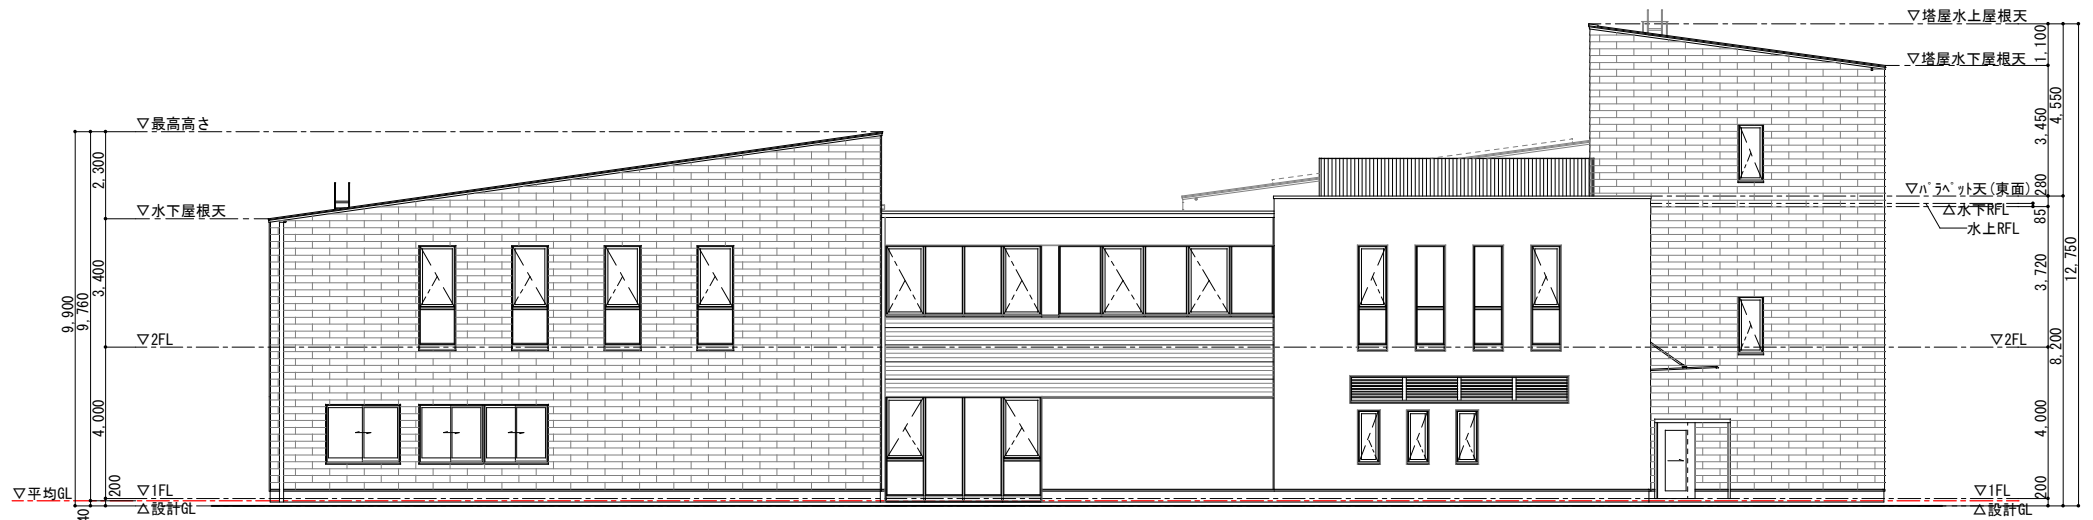

東側立面図

入札方式 制限付一般競争入札(申請入札同時方式)

発注案件名称 (仮称)第3こども園整備等工事

開札執行日時 2024/08/05 10:41

入札結果一覧

業者名	第1回	摘要
	金額	
共同建設株式会社	879,800,000	落札候補者
堺土建株式会社	928,000,000	
株式会社中道組	933,000,000	

備考

入札結果一覧の金額は、消費税及び地方消費税を含んでいません。	
・ 予定価格(税抜き)	935,548,000 円
・ 最低制限価格(税抜き)	841,993,000 円