

議案第 6 3 号

羽曳野市立中央スポーツ公園管理棟及びプールエリア整備工事
の請負契約について

次のとおり請負契約を締結するため、地方自治法（昭和 22 年法律第 67 号）第 96 条
第 1 項第 5 号の規定により、議会の議決を求める。

記

- | | |
|----------|--|
| 1 契約の目的 | 羽曳野市立中央スポーツ公園管理棟及びプールエリア
整備工事 |
| 2 契約の方法 | 制限付一般競争入札 |
| 3 契約金額 | 269,647,920 円 |
| 4 契約の相手方 | 羽曳野市南恵我之荘 7 丁目 8 番 7 号
道岡建設工業 株式会社 羽曳野支店
支店長 森下 眞二 |
| 5 工 期 | 議決の翌日から平成 31 年 7 月 5 日まで |

平成 30 年 10 月 2 日 提出

羽曳野市長 北 川 嗣 雄

羽曳野市立中央スポーツ公園管理棟及びプールエリア整備工事 概要

[プール施設]

項 目	内 容
25m大プール	既設利用、ブロック塀撤去
小プール	撤去（ブロック塀、ポンプ室含む）


[管理棟（鉄筋コンクリート造 平屋建て 延床面積 429 m²）]

項 目	内 容
事務室	39 m ² （受付カウンター、給湯スペース）
医務処置室	10 m ² （薬品庫、ベッド）
更衣室（男子・女子）	ロッカー（各 350 人分）
多目的室	88 m ² （拡張時 120 m ² ）
屋上	テラス
その他	シャワー室（男子・女子）、多目的便所 便所（男子・女子）


[その他]



項 目	内 容
北側駐車場	86 台（整備前 65 台）
撤去自転車置場	175 台
北側歩道	幅員 2 m～3 m、延長 119m

議案第63号
資料 3

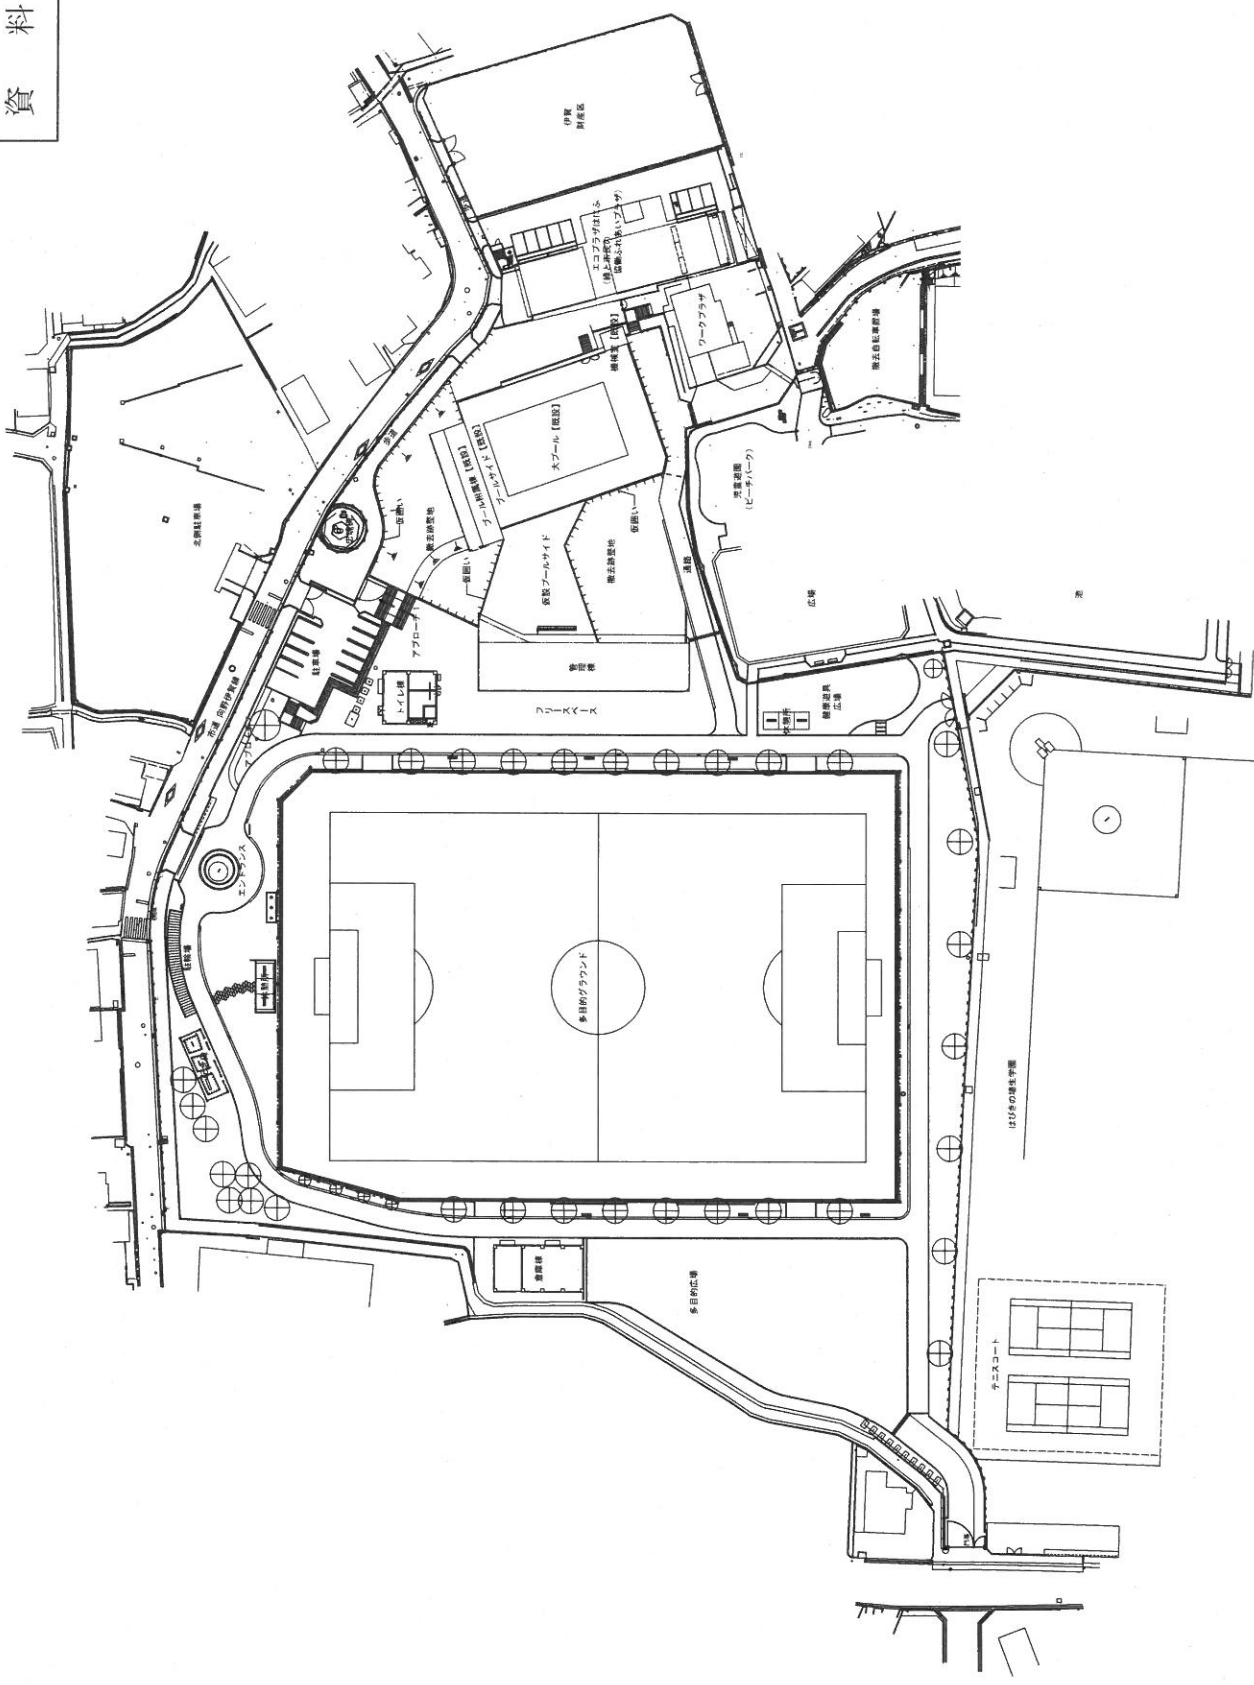



議案第63号
資料 4

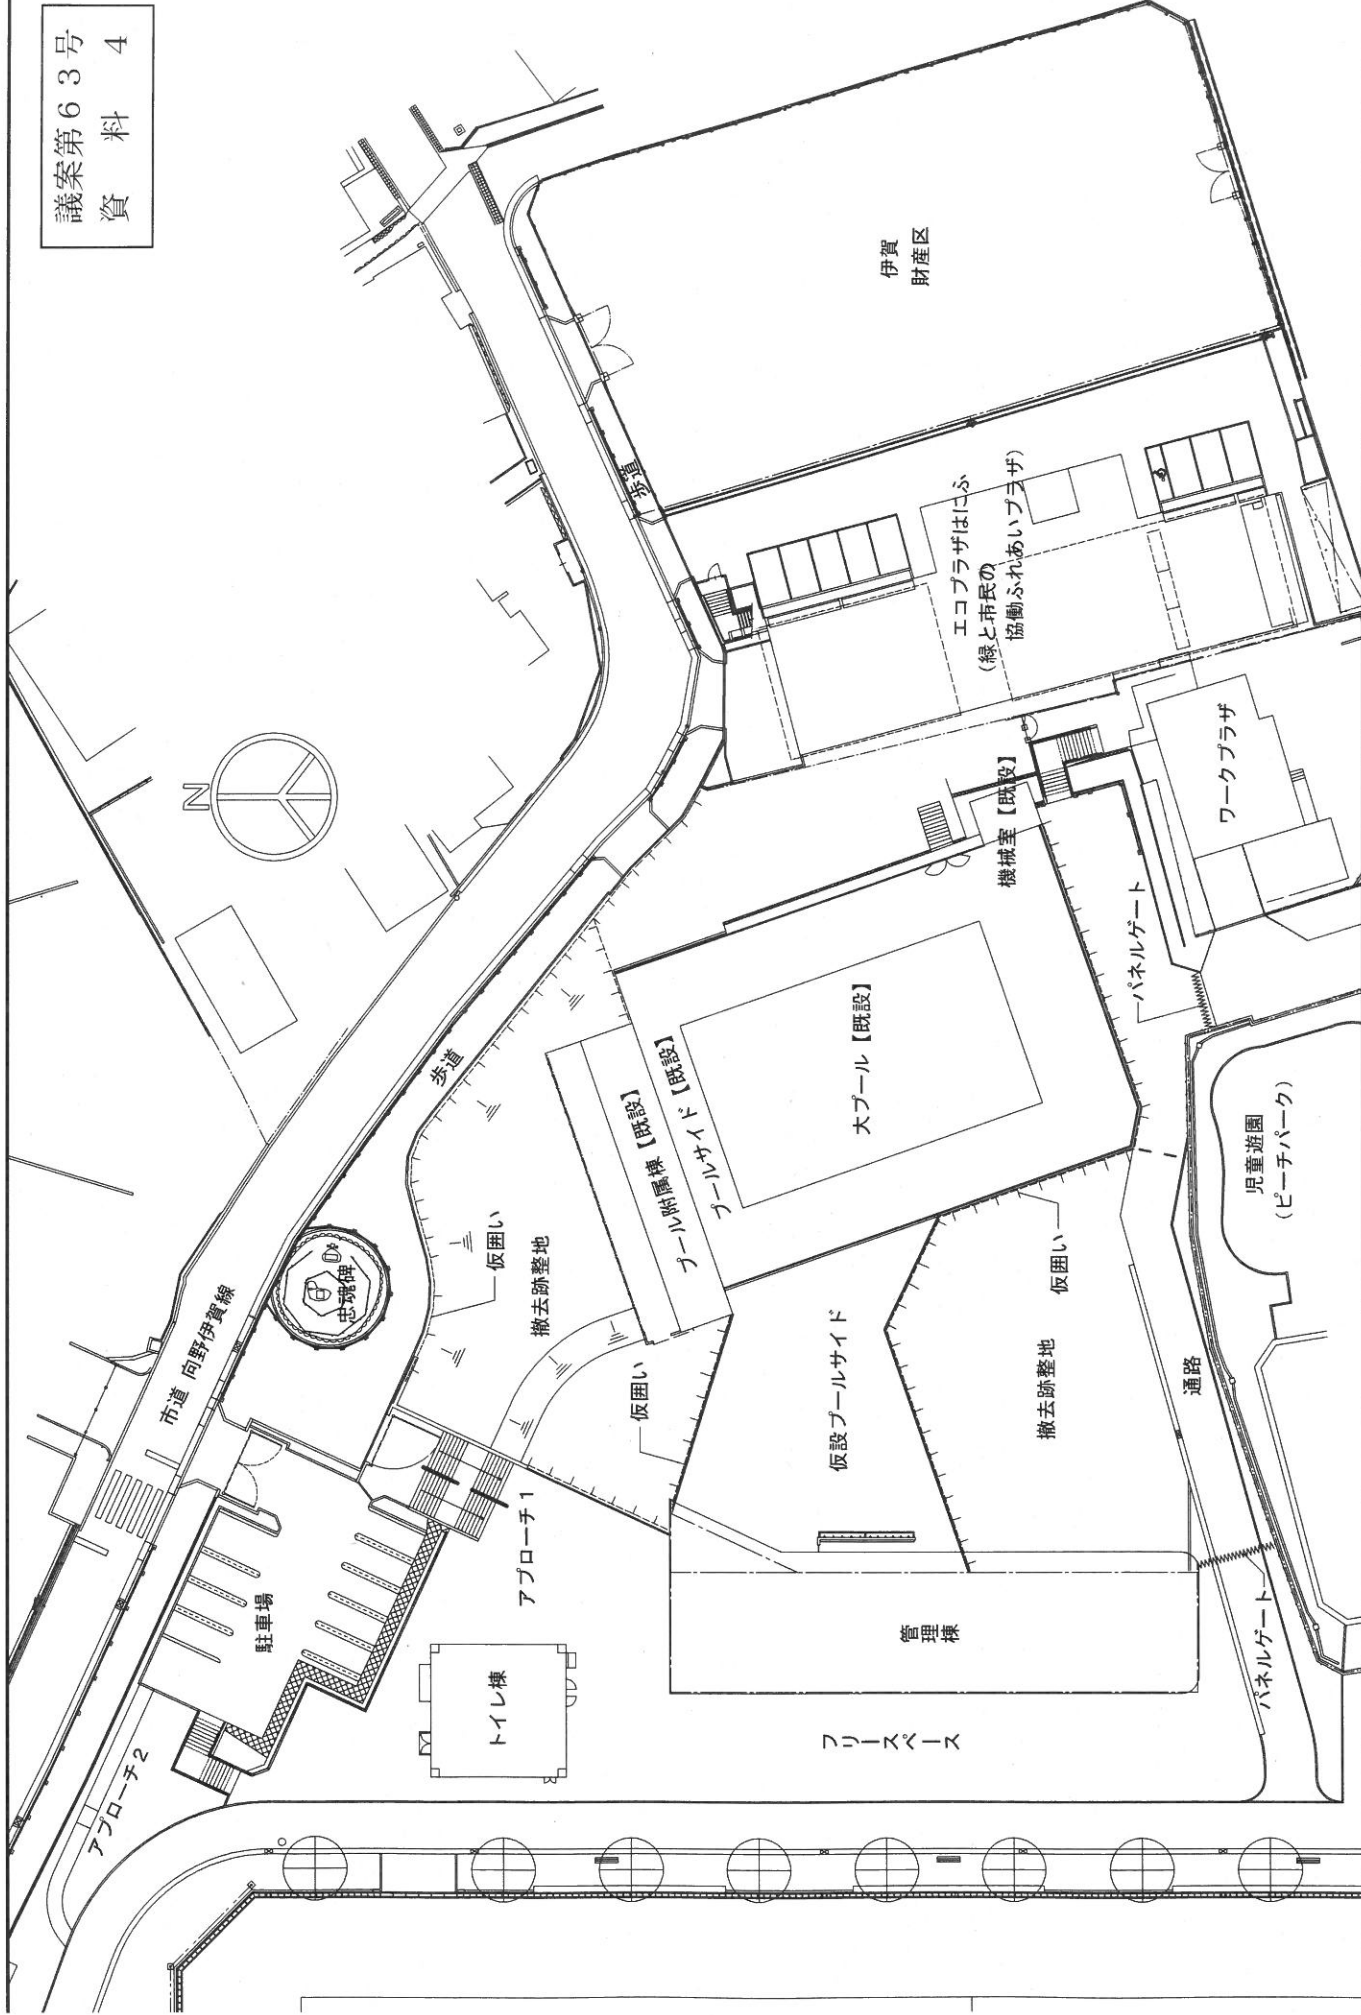


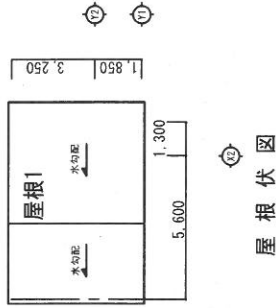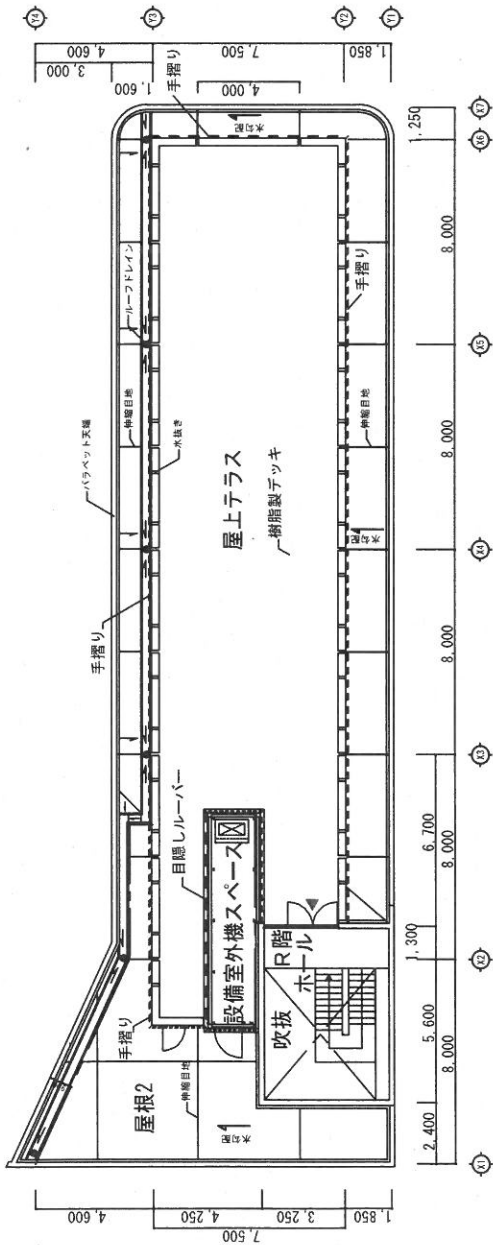

階段	
路幅	1.050
蹴上	190.5
踏面	240


▼ : 出入口を示す

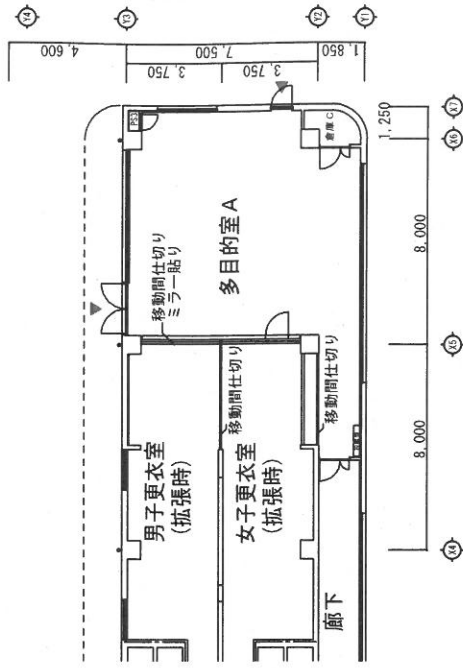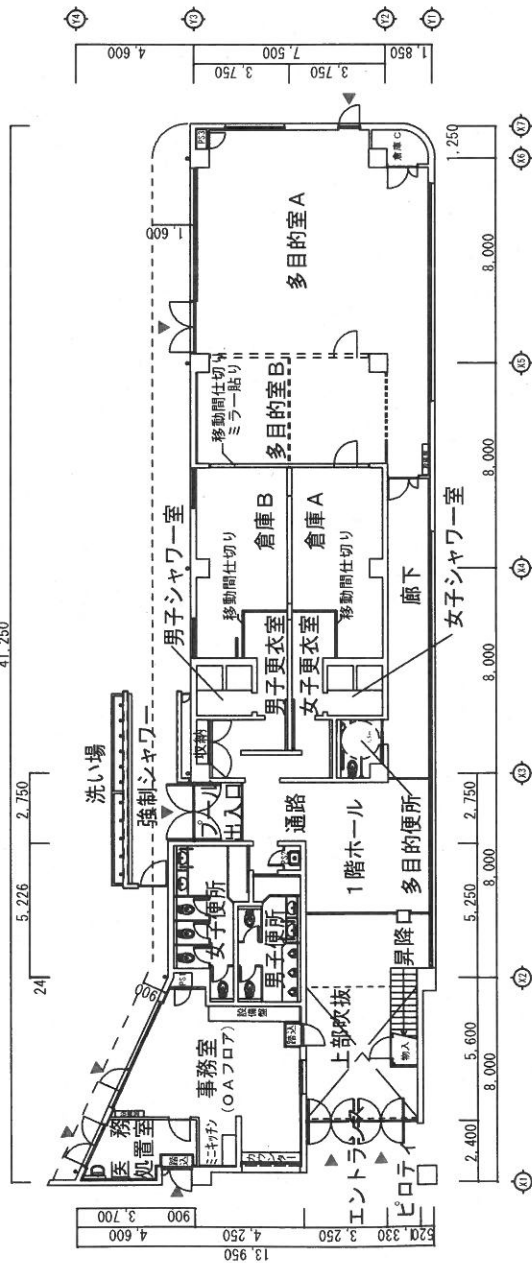

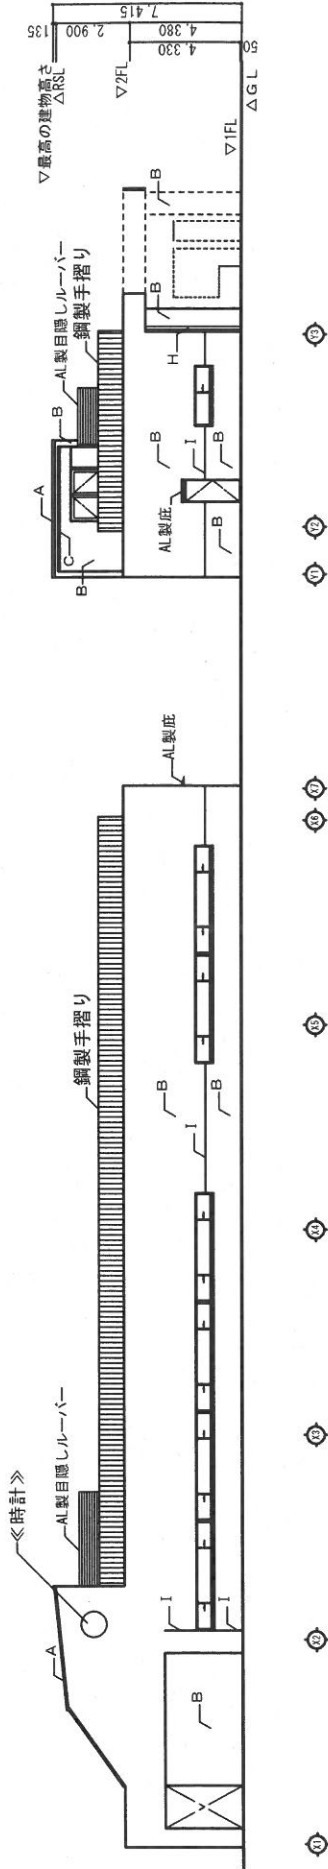

西立面図

東立面図

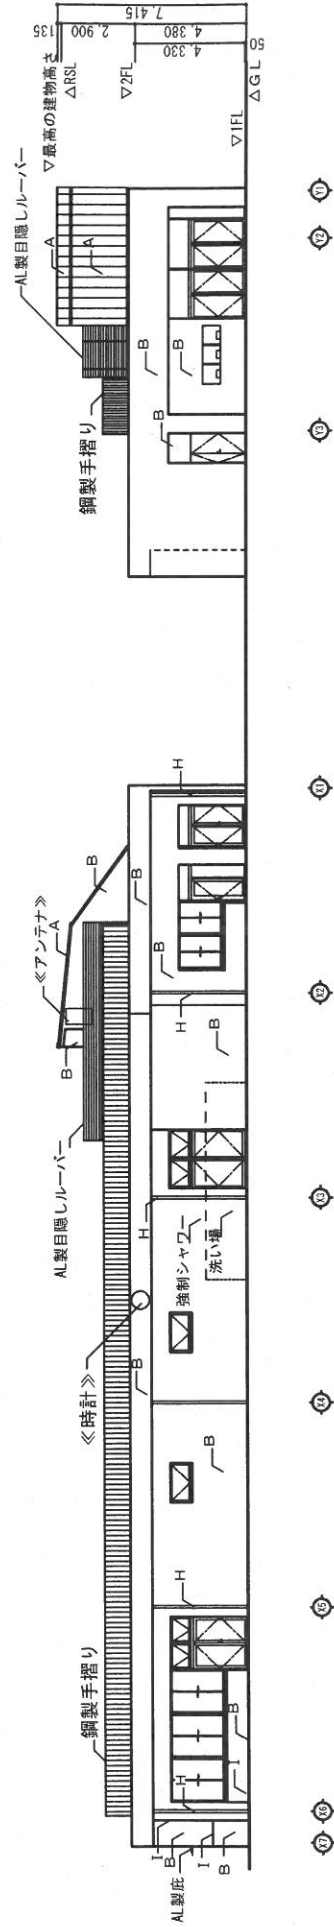

南立面図

北立面図

注	A	カラーガラス付アルミ鋼板 1=0.4 タテハダ書き	F
記	B	複層ガラス (ゆず肌) ローラー仕上げ	G
	C	水性反応硬化樹脂系用土塗材	H
備	D		I
考	E		J
			《 》 設備工事を示す

入札方式 制限付一般競争入札（申請入札同時方式）
 発注案件名称 羽曳野市立中央スポーツ公園管理棟及びプールエリア整備工事
 開札執行日時 2018/09/13 09:46

入札結果一覧

業者名	第1回	摘要
	金額	
株式会社黒川建設	249,674,000	
株式会社今西組	279,000,000	
道岡建設工業株式会社	249,674,000	落札候補者（くじ）
株式会社田中富開発	249,674,000	
タケダ建設株式会社	249,674,000	

備考

入札結果一覧の金額は、消費税及び地方消費税を含んでいません。

- ・ 予定価格（税抜き） 300,811,000 円
- ・ 最低制限価格（税抜き） 249,674,000 円