


# 都市計画図（概略）

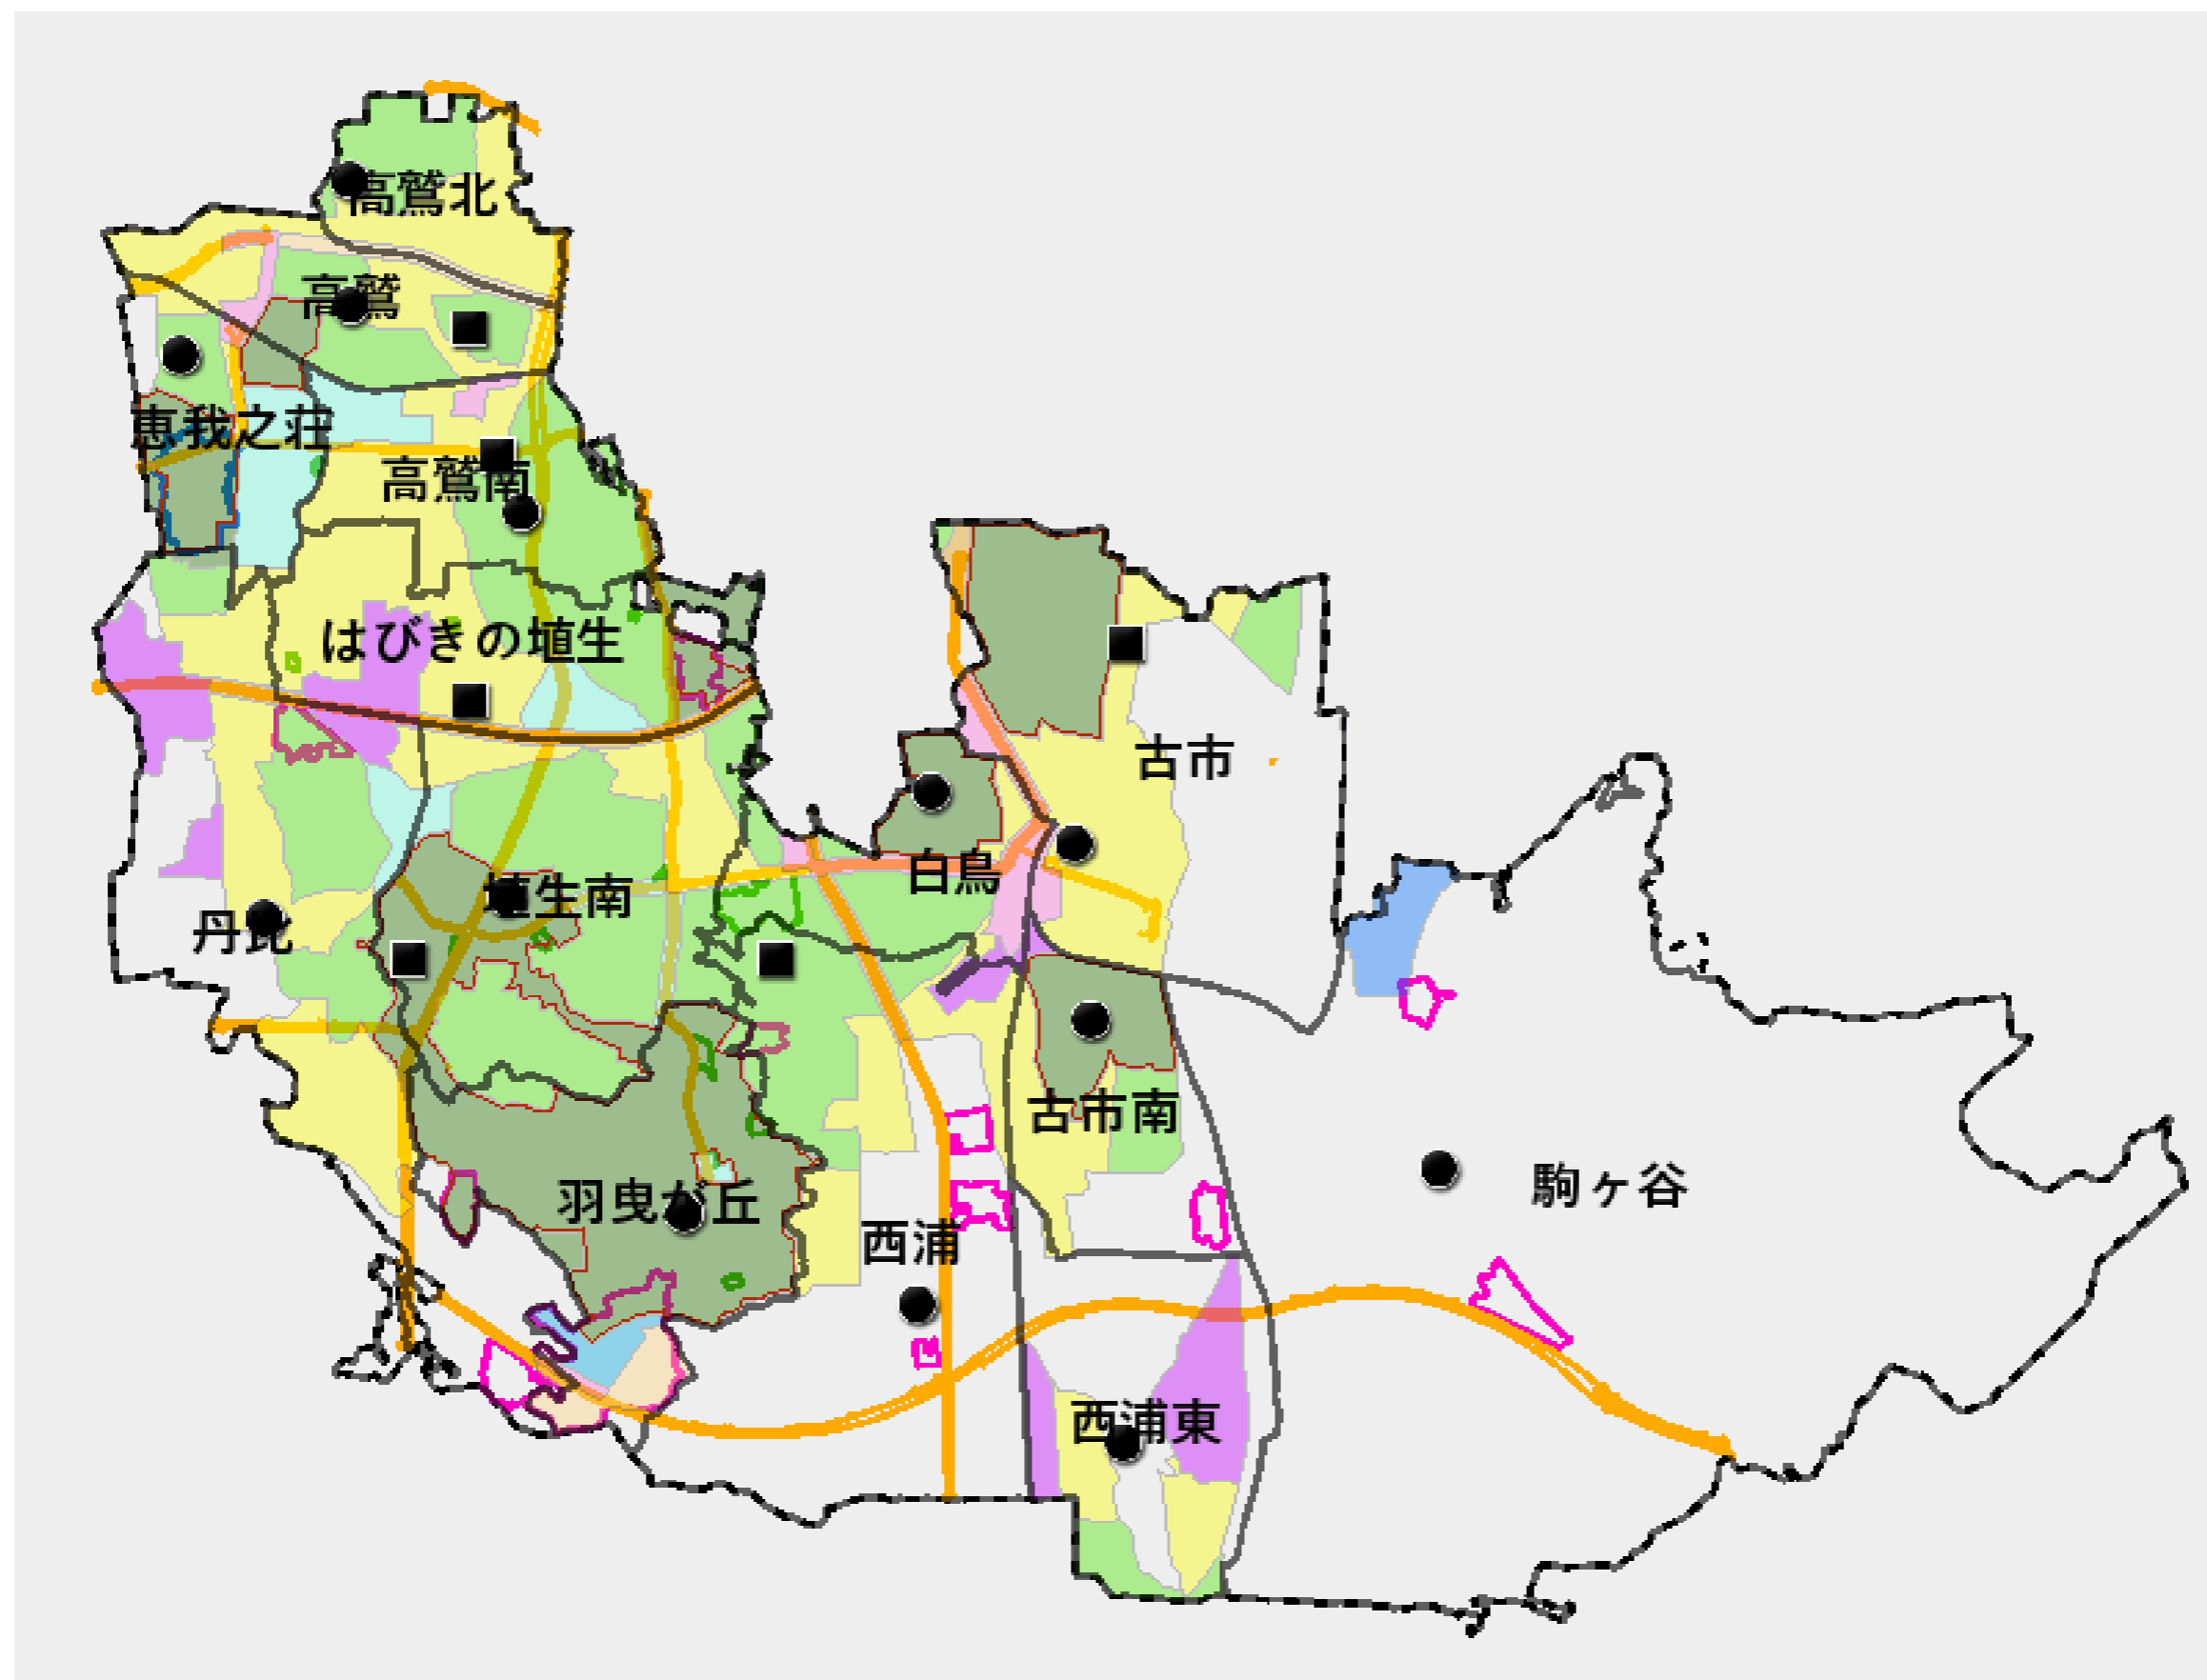

色付き…市街化区域    色なし…市街化調整区域    オレンジライン…幹線道路